



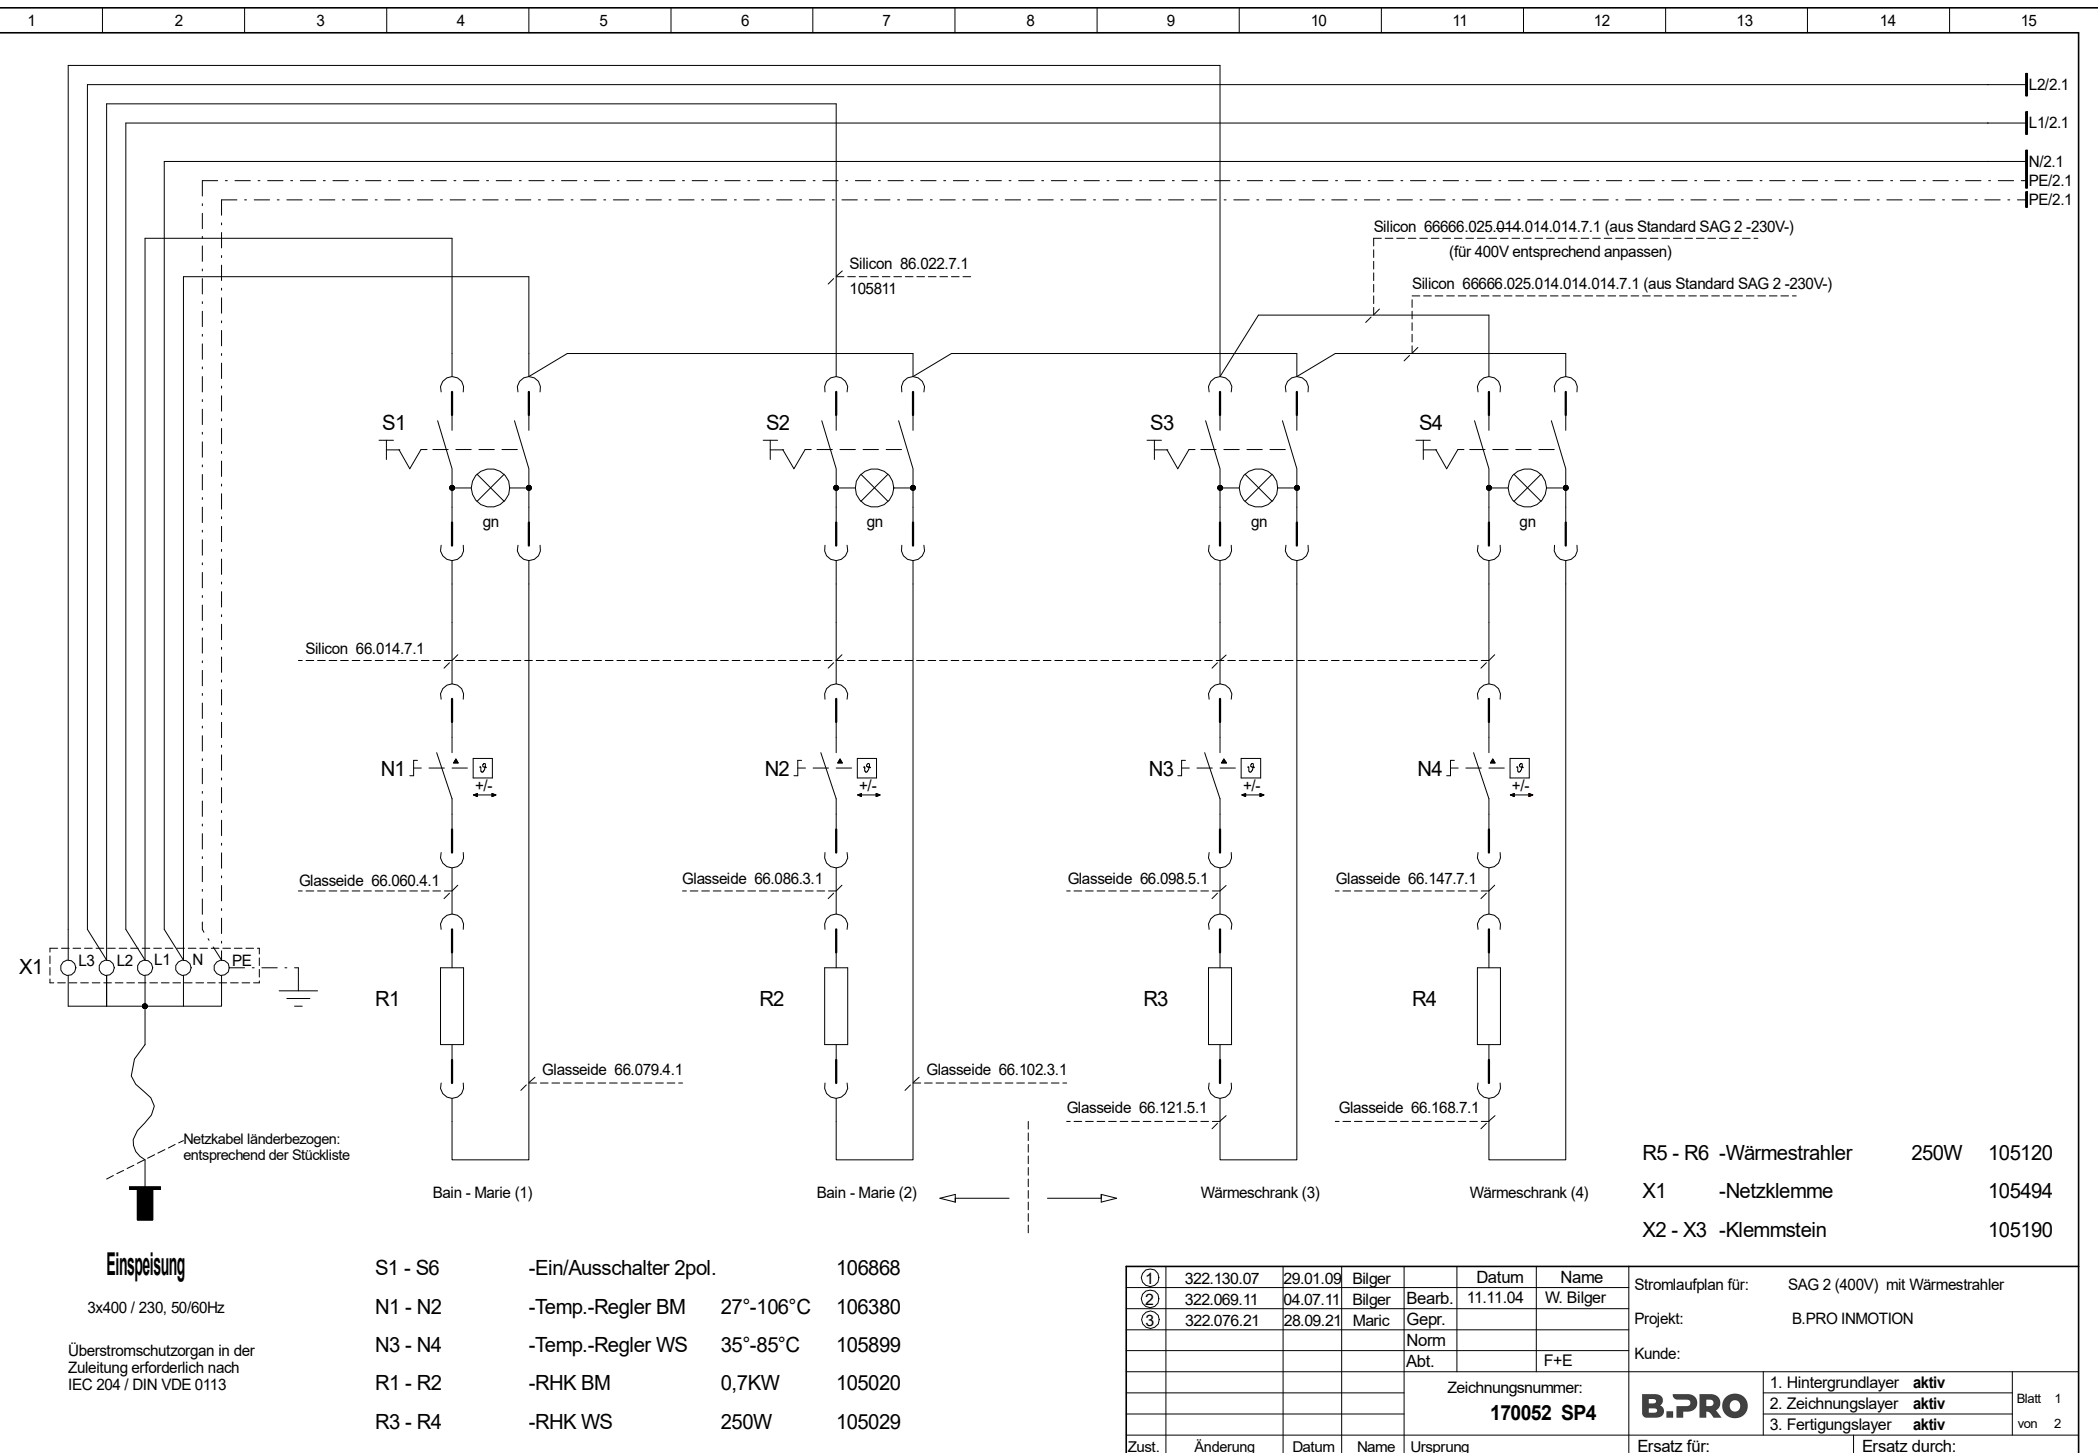

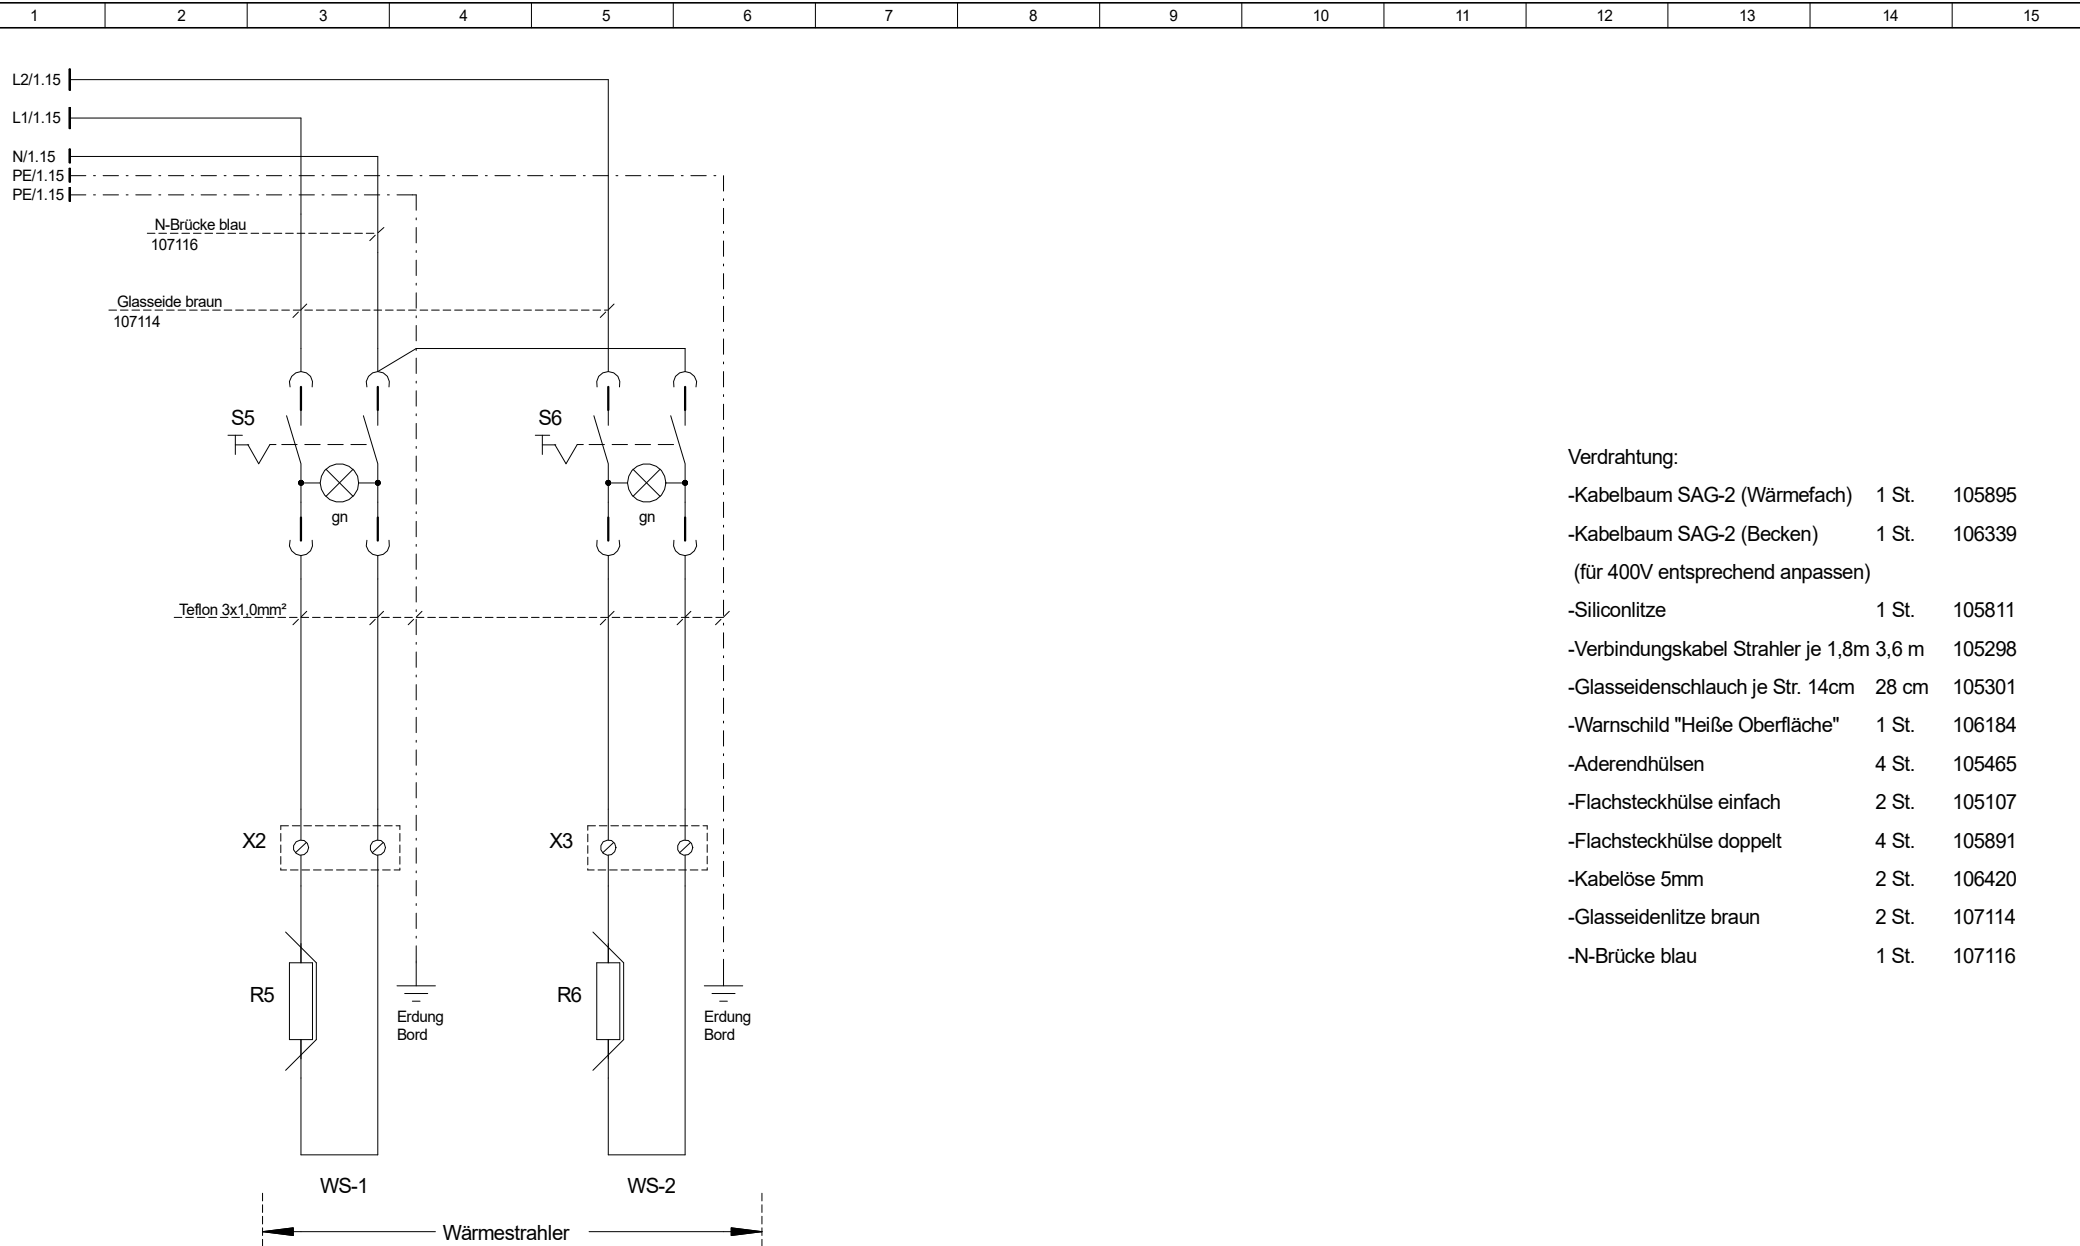

Verdrahtung:		
-Kabelbaum SAG-2 (Wärmefach)	1 St.	105895
-Kabelbaum SAG-2 (Becken)	1 St.	106339
(für 400V entsprechend anpassen)		
-Siliconlitze	1 St.	105811
-Verbindungskabel Strahler je 1,8m 3,6 m		105298
-Glasseidenschlauch je Str. 14cm	28 cm	105301
-Warnschild "Heiße Oberfläche"	1 St.	106184
-Aderendhülsen	4 St.	105465
-Flachsteckhülse einfach	2 St.	105107
-Flachsteckhülse doppelt	4 St.	105891
-Kabelöse 5mm	2 St.	106420
-Glasseidenlitze braun	2 St.	107114
-N-Brücke blau	1 St.	107116

①	322.130.07	29.01.09	Bilger		Datum	Name	Stromlaufplan für: SAG 2 (400V) mit Wärmestrahler			
②	322.069.11	04.07.11	Bilger	Bearb.	11.11.04	W. Bilger				
③	322.076.21	28.09.21	Maric	Gepr.						
					Norm		Projekt:	B.PRO		
					Abt.	F+E	Kunde:			
				Zeichnungsnummer:			B.PRO	1. Hintergrundlayer	aktiv	Blatt 2 von 2
				170052 SP4				2. Zeichnungslayer	aktiv	
								3. Fertigungslayer	aktiv	
Zust.	Änderung	Datum	Name	Ursprung			Ersatz für:		Ersatz durch:	