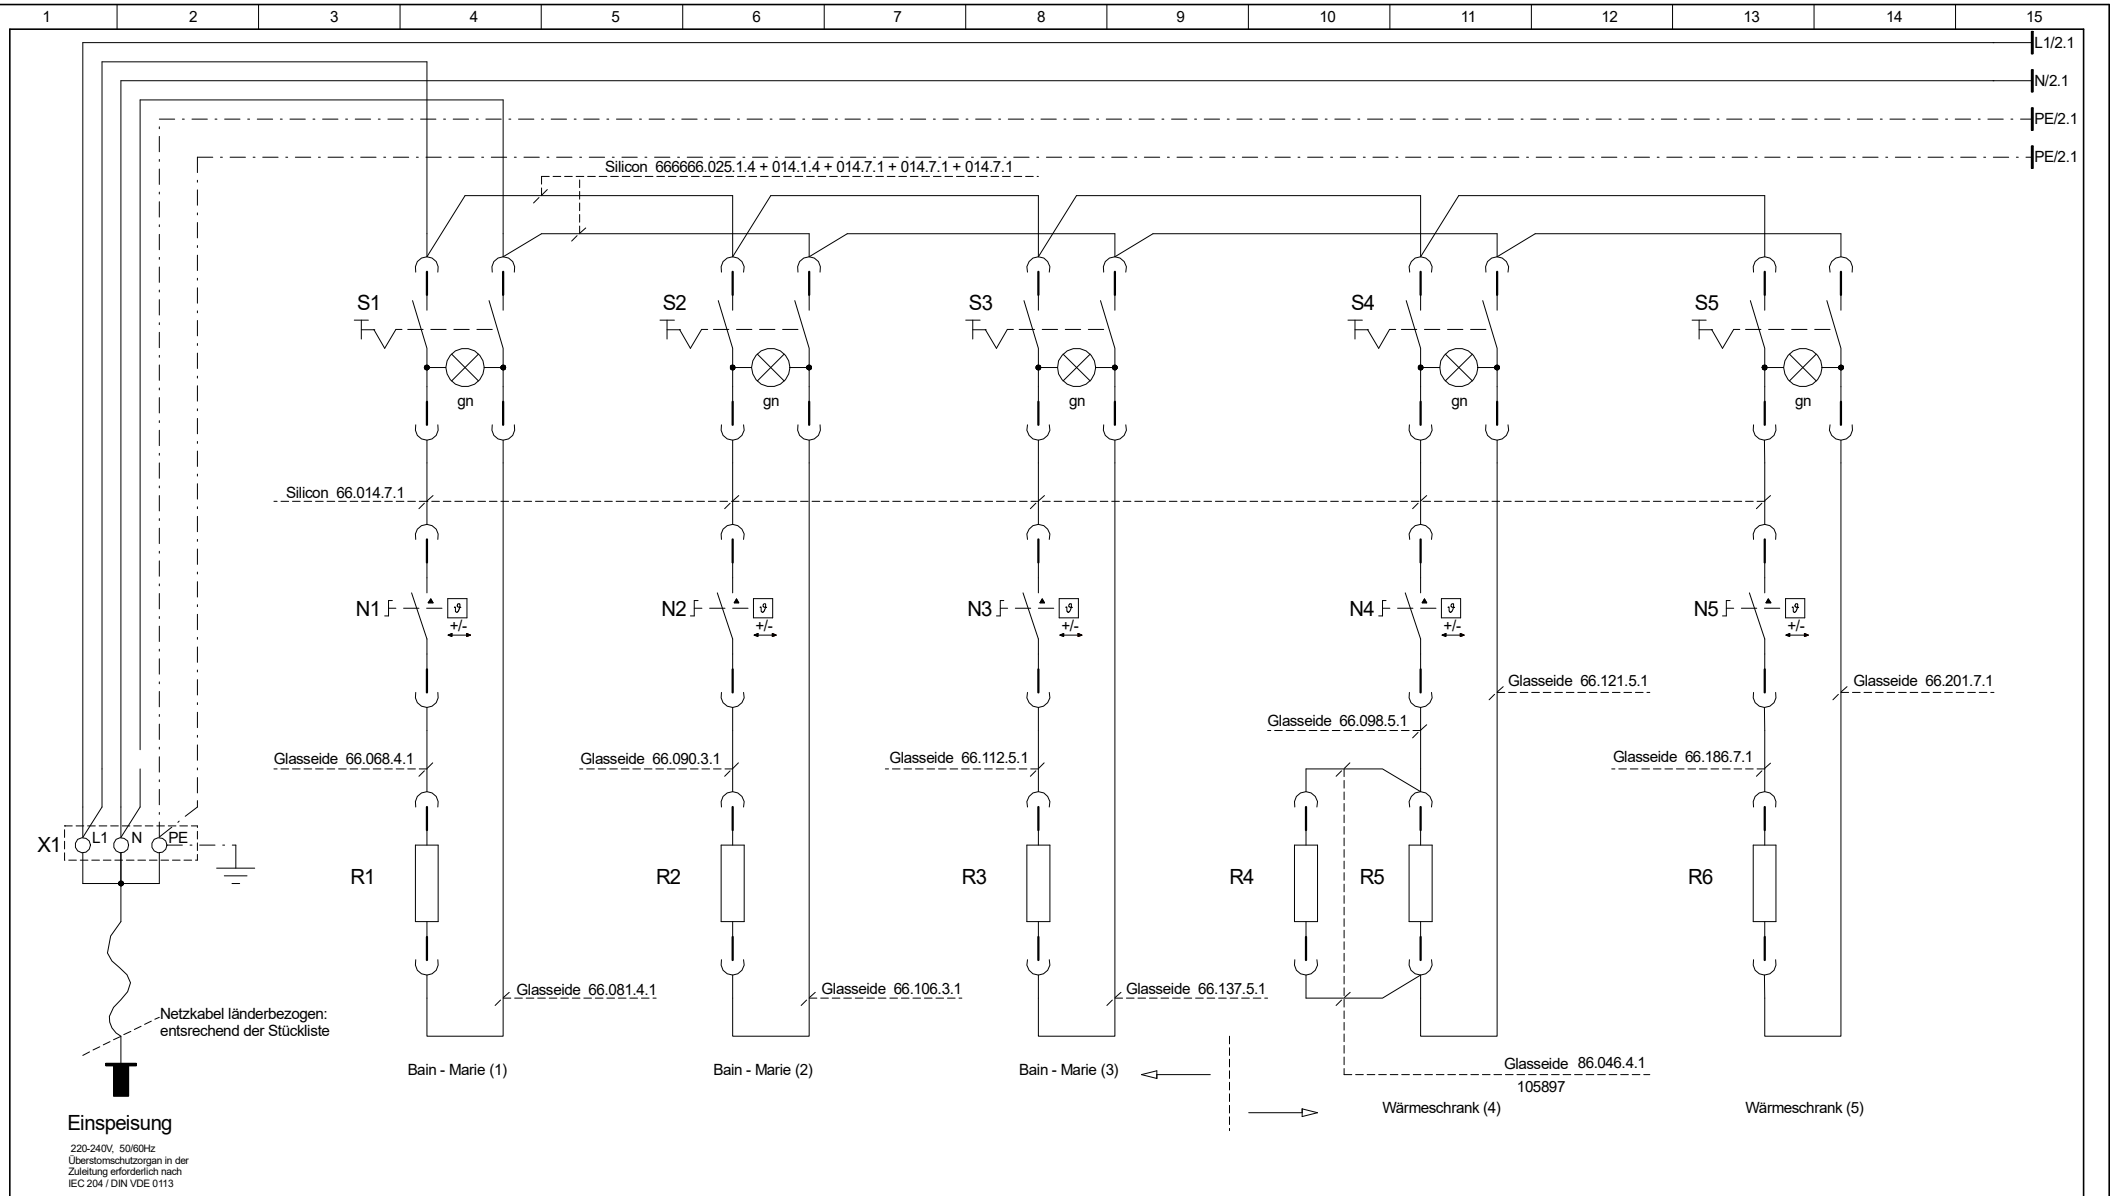

S1 - S8	-Ein/Ausschalter 2pol.		106868
N1 - N3	-Temp.-Regler BM	27°-106°C	106380
N4 - N5	-Temp.-Regler WS	35°-85°C	105899
R1 - R3	-RHK BM	0,7KW	105020
R4 - R6	-RHK WS	250W	105029
R7 - R9	-Wärmestrahler	250W	105120

X1	-Netzklemme		105429
X2 - X4	-Klemmstein		105190

Verdrahtung:

-Kabelbaum SAG-3 (Wärmefach)	1 St.	105896
-Kabelbaum SAG-3 (Becken)	1 St.	106340

Zust.	Änderung	Datum	Name	Ursprung		Datum	Name
1	322.130.07	29.01.09	Bilger				
2	322.069.11	04.07.11	Bilger	Bearb.	24.11.04	W. Bilger	
3	322.076.21	29.09.21	Maric	Gepr.			
				Norm			
				Abt.			F+E

Zeichnungsnummer: **170053 SP4**

Stromlaufplan für: SAG 3 (230V) mit Wärmestrahler

Projekt: B.PRO INMOTION

Kunde:

B.PRO

1. Hintergrundlayer **aktiv**
2. Zeichnungslayer **aktiv**
3. Fertigungslayer **aktiv**

Blatt 1 von 2

Ersatz für: Ersatz durch:

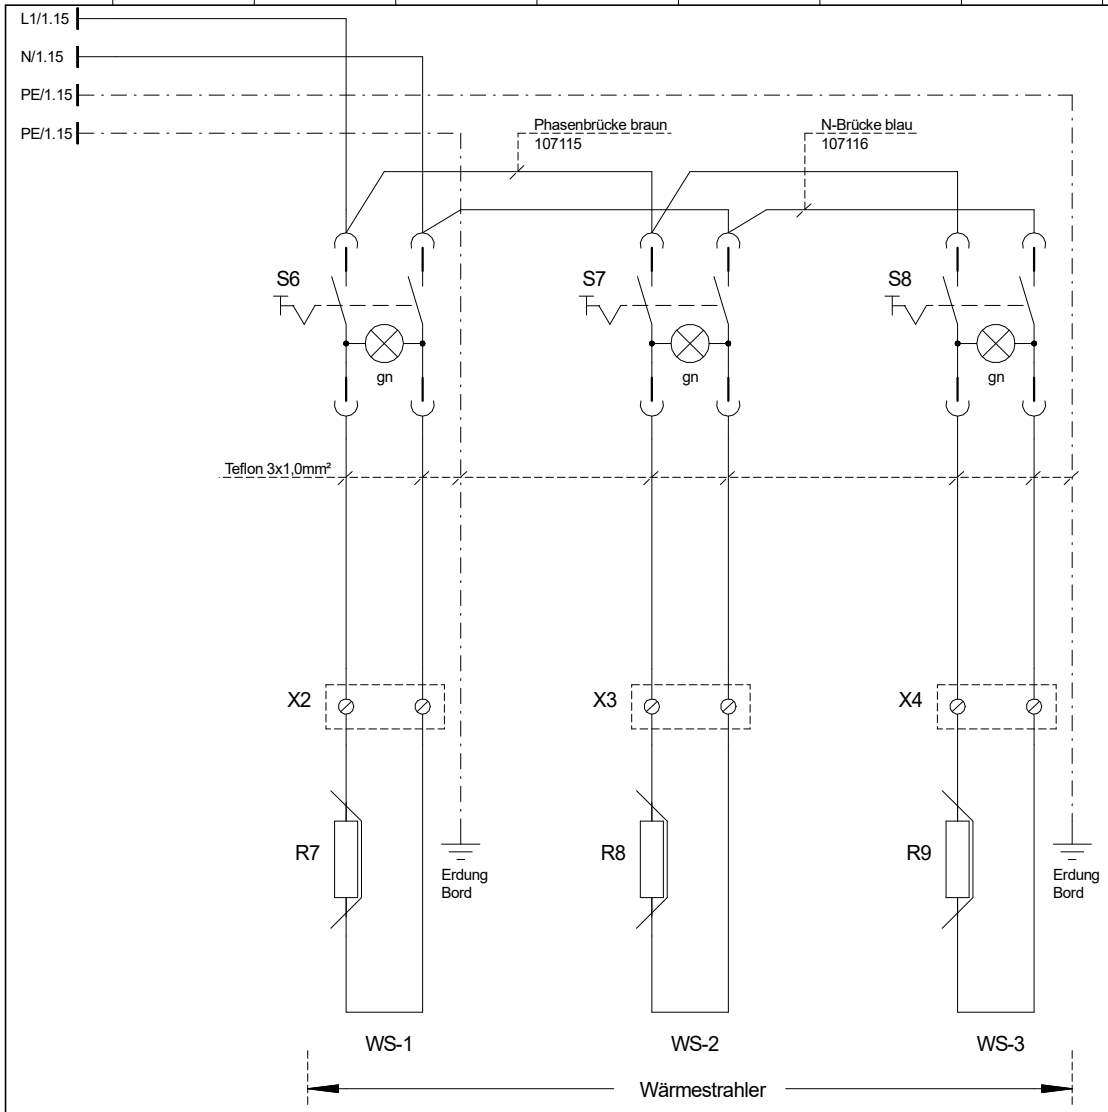

Verdrahtung:

-Phasenbrücke braun	1 St.	107115
-N-Brücke blau	1 St.	107116
-Glasseidenlitze	2 St.	105897
-Verbindungskabel Strahler je 1,8m	5,4 m	105298
-Flachsteckhülse einfach	2 St.	105107
-Flachsteckhülse doppelt	6 St.	105891
-Kabelöse 5mm	2 St.	106420
-Glasseidenschlauch je Str. 14cm	42 cm	105301
-Aderendhülsen	6 St.	105465
-Warnschild "Heiße Oberfläche"	1 St.	106184

1	322.130.07	29.01.09	Bilger		Datum	Name
2	322.069.11	04.07.11	Bilger	Bearb.	24.11.04	W. Bilger
3	322.076.21	29.09.21	Maric	Gepr.		
				Norm		
				Abt.		F+E

Zeichnungsnummer: **170053 SP4**

Stromlaufplan für: SAG 3 (230V) mit Wärmestrahler

Projekt: B.PRO INMOTION

Kunde:

B.PRO

1. Hintergrundlayer **aktiv**
2. Zeichnungslayer **aktiv**
3. Fertigungslayer **aktiv**

Blatt 2 von 2

Zust.	Änderung	Datum	Name	Ursprung	Ersatz für:	Ersatz durch: