


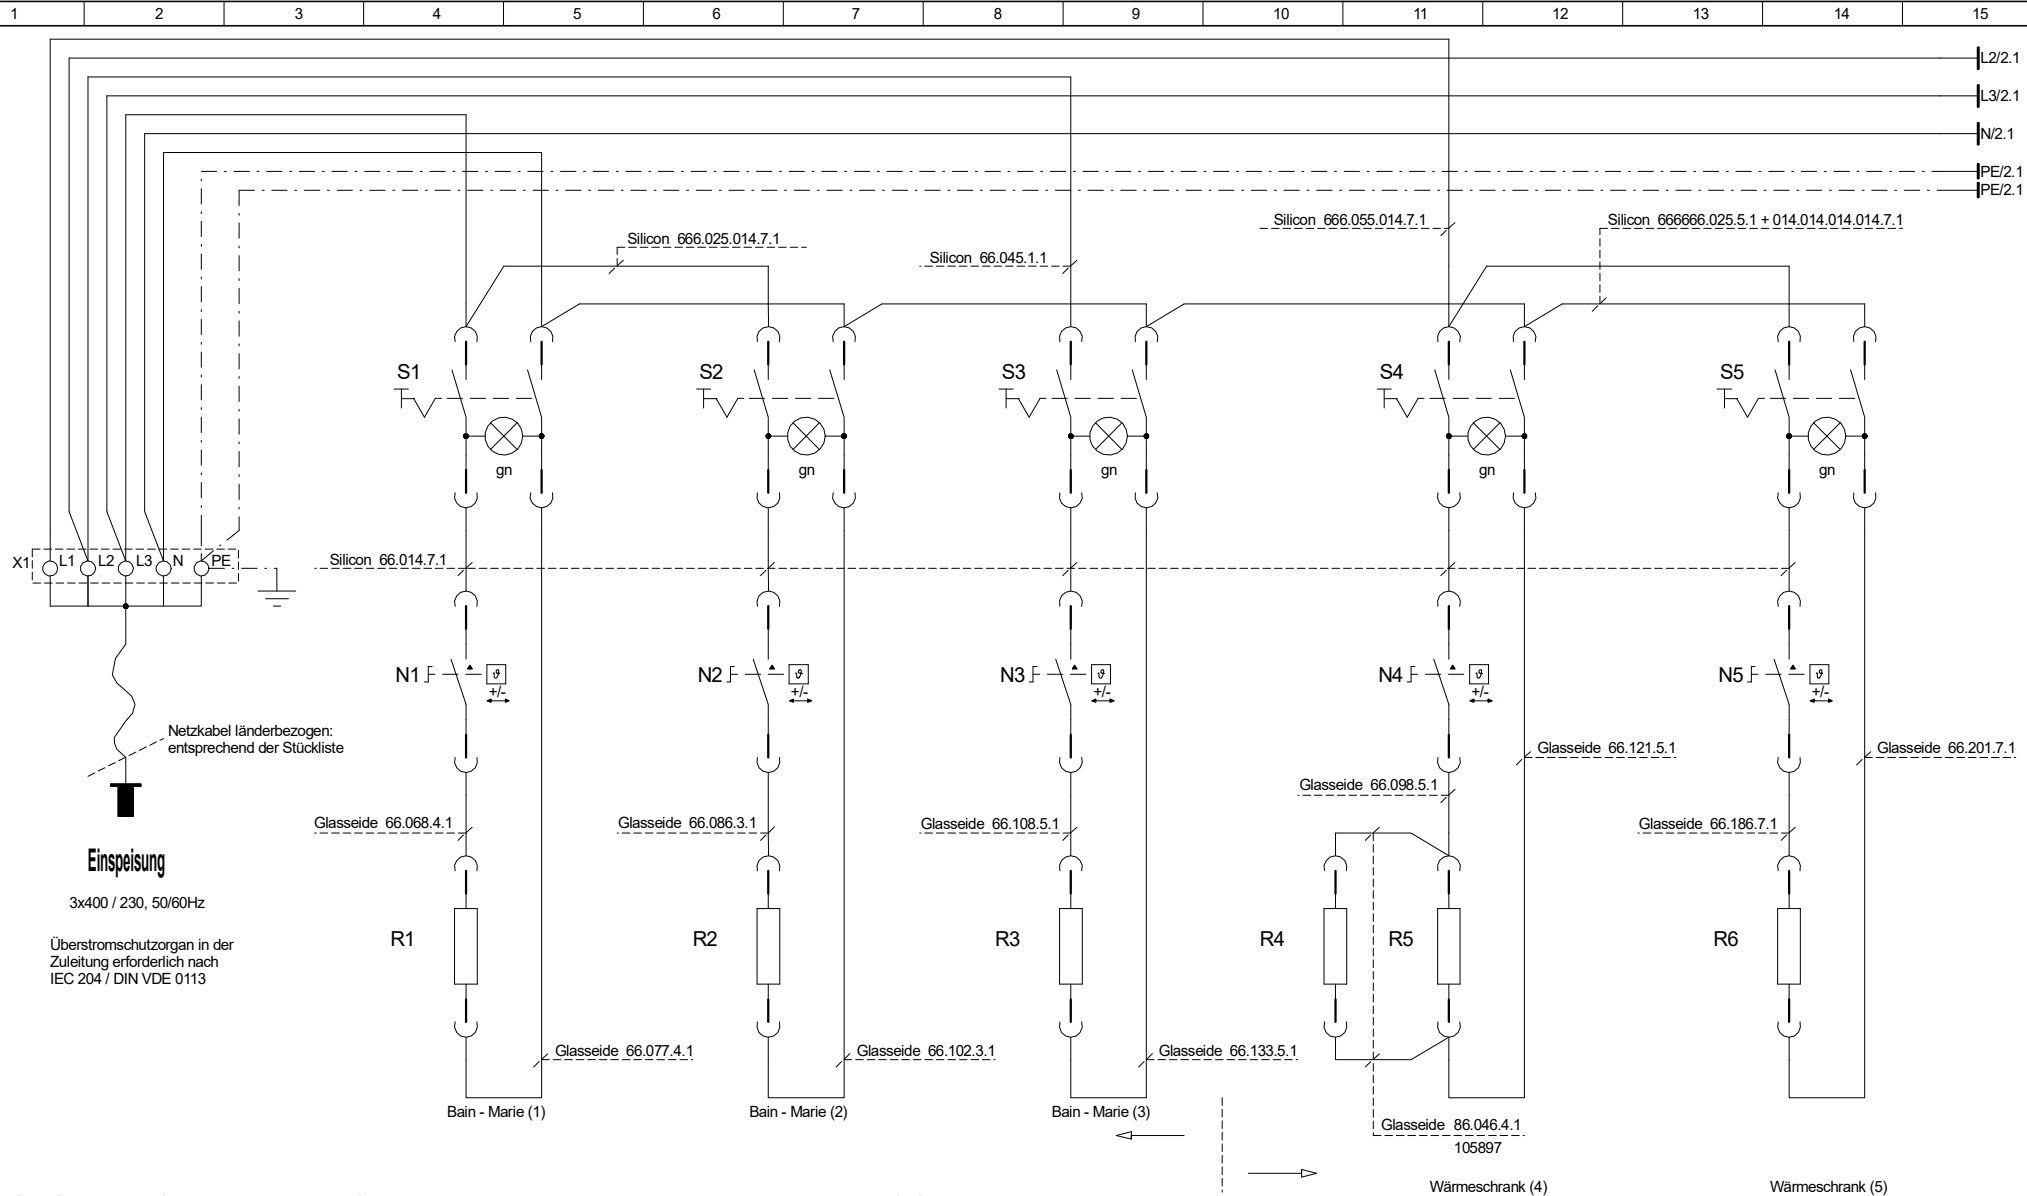

S1 - S8	-Ein/Ausschalter	2pol./16A	106868	X1	-Netzklemme	KL 24/5 SL	105120
N1 - N3	-Temp.-Regler BM	27°-106°C	106380	X2 - X4	-Klemmstein	3 St.	105190
N4 - N5	-Temp.-Regler WS	35°-85°C	105899	Verdrahtung:			
R1 - R3	-RHK BM	0,7KW	105020	-Kabelbaum SAG-3 (Wärmefach)	1 St.	105896	
R4 - R6	-RHK WS	250W	105029	-Kabelbaum SAG-3 CH (Becken)	1 St.	106347	
R7 - R9	-Wärmestrahler	250W	105120	-Glasseeidenlitze	2 St.	105897	

①	322.130.07	10.02.09	Bilger	Datum	Name	Stromlaufplan für: SAG 3 (400V) mit Wärmestrahler	
②	322.069.11	05.07.11	Bilger	Bearb.	24.11.04	W. Bilger	
③	322.076.21	29.09.21	Maric	Gep.			
				Norm			
				Abt.		F+E	
Zeichnungsnummer:						1. Hintergrundlayer aktiv	
170054 SP4						2. Zeichnungslayer aktiv	
						3. Fertigungslayer aktiv	
Zust.	Änderung	Datum	Name	Ursprung	Ersatz für:	Ersatz durch:	

B.PRO

Blatt 1
von 2

