


[illegible]


Version	Änd.-Nr / Rev.-No.	Änderungsbeschreibung / description of modification			Datum / date	Name / name	
B.PRO B.PRO GmbH Flehinger Straße 59 75038 Oberderdingen	gezeichnet: drawn:	2017-08-01	Timo Dieter	Benennung / description B.PRO BASIC LINE SK-2 / SK-3 / SK-4 / - Kids 220-240 V / 380-415 V	zugewiesene Mat.Nr.: assigned item-no: 170188	Unterlagenart: document type: DIN-Format: std. paper-size: A4	
	geprüft: checked:	2017-11-16	V. Frühling	Bemerkung / notice	Dokument (DIS) Nr.: document-no:	Druckdatum: print date: 23.07.2026	
	genehmigt: approved:				1000360194/07	Blatt: sheet: 1	von: of: 8

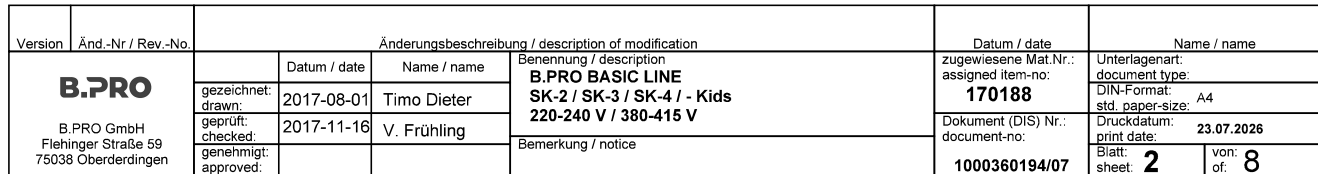

Ausgedruckte Zeichnungen unterliegen nicht dem Änderungsdienst!
Printed drawings are not automatically updated!

This drawing may without our consent neither duplicated, still third persons submitted or handed over. Offences can after §18 of the law over mean competition criminal pursuit to involve.

Diese Zeichnung darf ohne unsere Einwilligung weder vervielfältigt, noch dritten Personen vorgelegt oder ausgehändigt werden. Zuwiderhandlungen können nach §18 des Gesetzes über unlauteren Wettbewerb strafrechtliche Verfolgung nach sich ziehen.

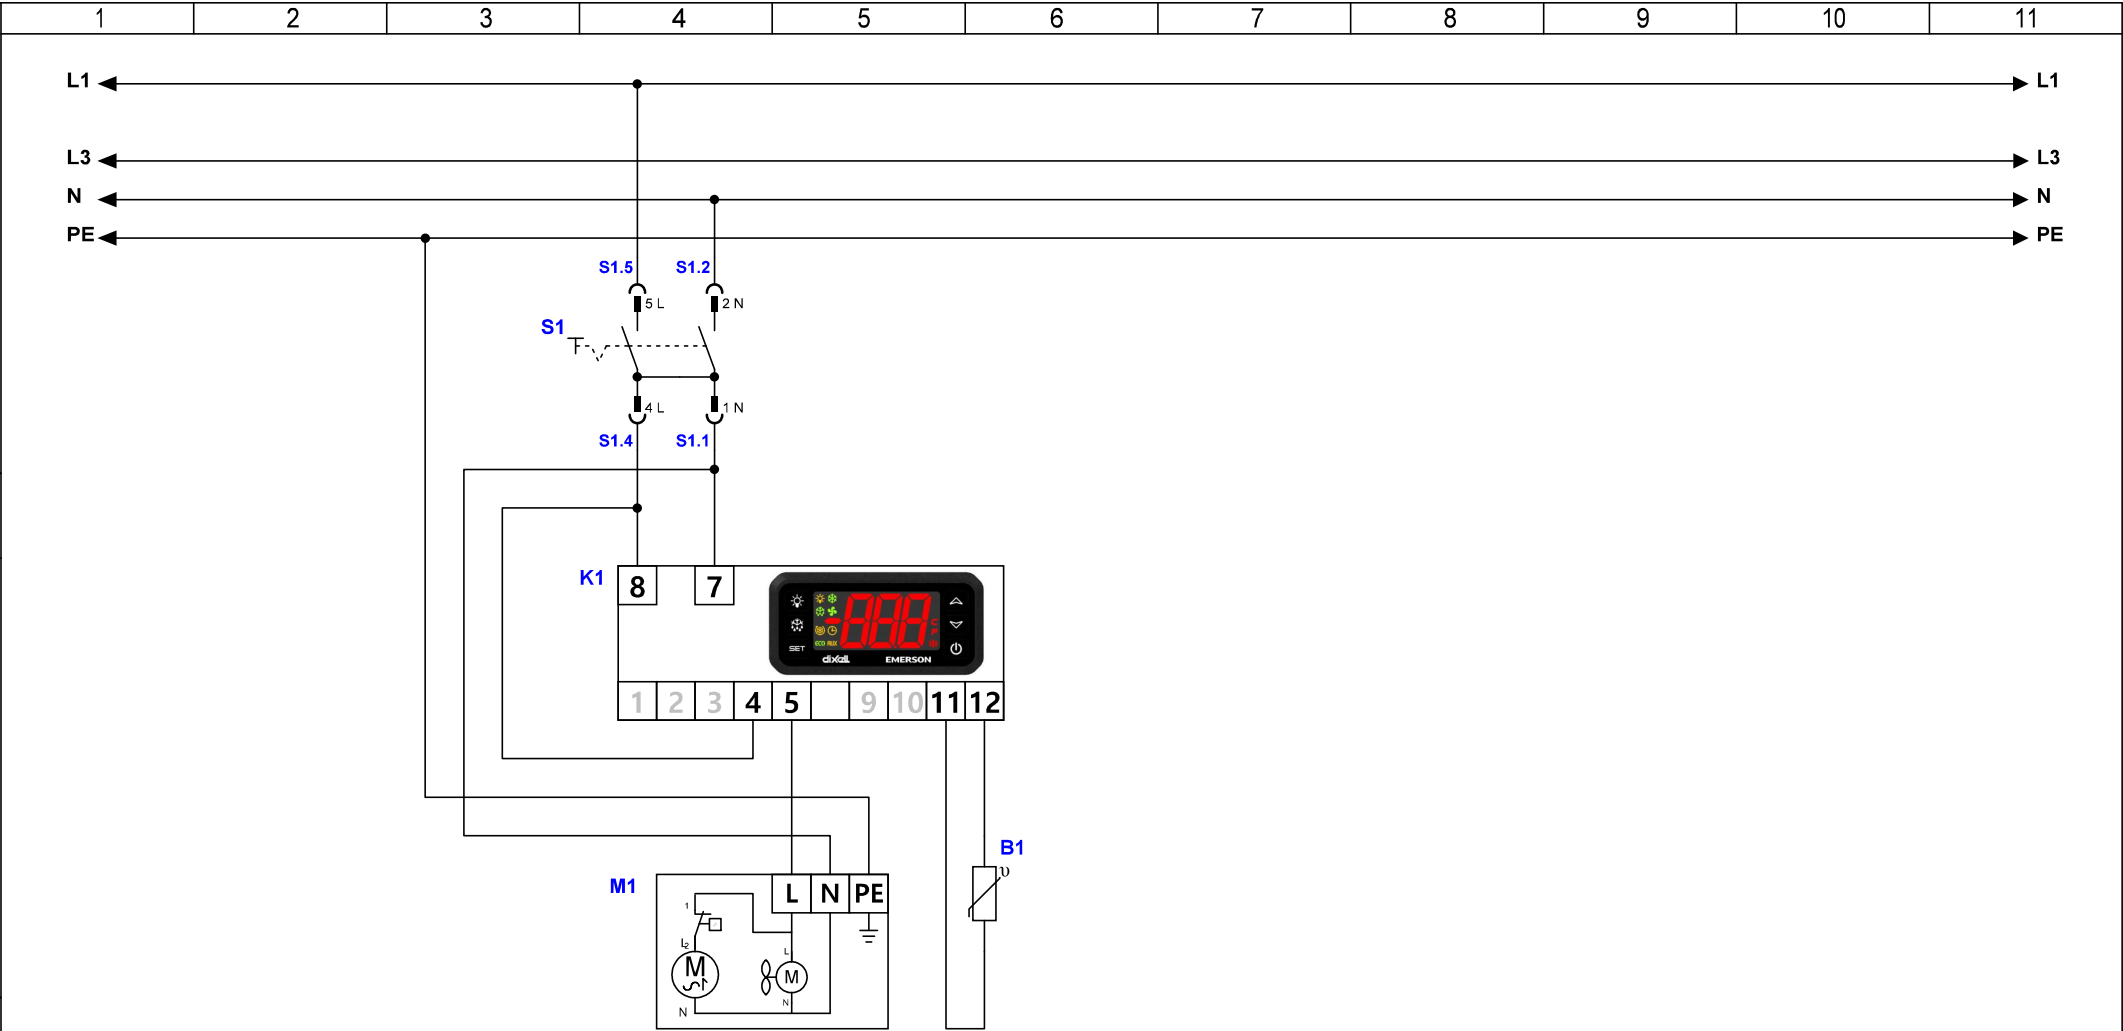

S1
Netzschalter
107662
2pol. 16A

K1
Digitalregler
149647
Dixel XR20CH

M1
Kühlmaschine
149743 / 149905
TL5FCNXN0 / OP-MCNC003
230 V / 50 Hz
236 W / 136 W


B1
PTC-Fühler
106926

Version	Änd.-Nr / Rev.-No.	Änderungsbeschreibung / description of modification				Datum / date	Name / name	
B.PRO B.PRO GmbH Flehhinger Straße 59 75038 Oberderdingen					Benennung / description	zugewiesene Mat.Nr.: assigned item-no:	Unterlagenart: document type:	
		gezeichnet: drawn:	2017-08-01	Timo Dieter		170188	DIN-Format: std. paper-size: A4	
		geprüft: checked:	2017-11-16	V. Frühling		Dokument (DIS) Nr.: document-no:	Druckdatum: print date: 23.07.2026	
		genehmigt: approved:			Bemerkung / notice	1000360194/07	Blatt: sheet: 4	von: of: 8

Ausgedruckte Zeichnungen unterliegen nicht dem Änderungsdienst!
Printed drawings are not automatically updated!

This drawing may without our consent neither duplicated, still third persons submitted or handed over. Offences can after §18 of the law over mean competition criminal pursuit to involve.

Diese Zeichnung darf ohne unsere Einwilligung weder vervielfältigt, noch dritten Personen vorgelegt oder ausgehändigt werden. Zuwiderhandlungen können nach §18 des Gesetzes über unlauteren Wettbewerb strafrechtliche Verfolgung nach sich ziehen.

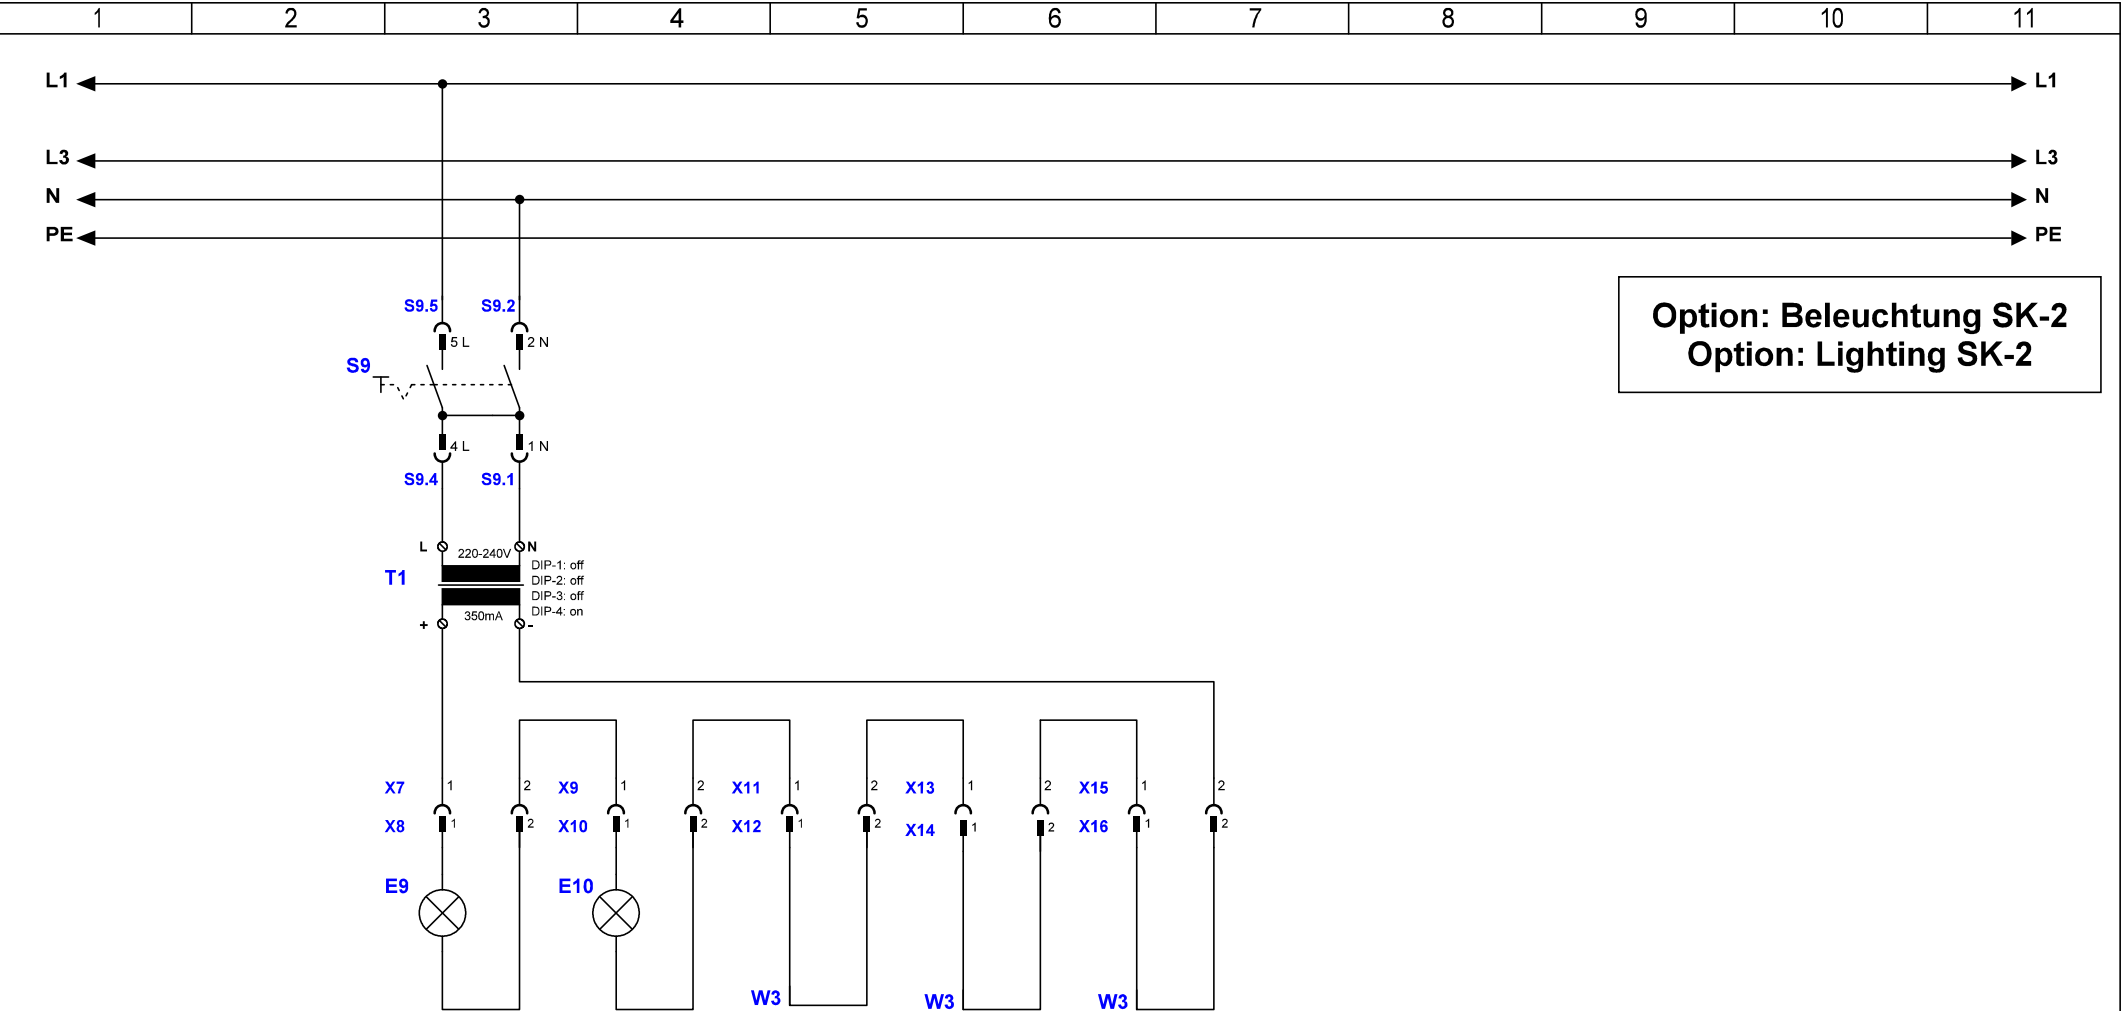

Option: Beleuchtung SK-2
Option: Lighting SK-2

S9
Netzschalter
107662
2pol. 16A

T1
LED Konverter
107514
max. 20W

E9
LED-Lampe
107513
Neutralweiß

E10
LED-Lampe
107512
Neutralweiß


W3
LED Blindverbindung
107520

Version	Änd.-Nr / Rev.-No.	Änderungsbeschreibung / description of modification				Datum / date		Name / name	
B.PRO B.PRO GmbH Flehhinger Straße 59 75038 Oberderdingen					Benennung / description	zugewiesene Mat.Nr.: assigned item-no:		Unterlagenart: document type:	
	gezeichnet: drawn:	2017-08-01	Timo Dieter		SK-2 / SK-3 / SK-4 / - Kids	170188		DIN-Format: std. paper-size: A4	
	geprüft: checked:	2017-11-16	V. Frühling		220-240 V / 380-415 V			Druckdatum: print date: 23.07.2026	
	genehmigt: approved:				Bemerkung / notice	Dokument (DiS) Nr.: document-no:		Blatt: sheet: 5	
						1000360194/07		von: 8	

Ausgedruckte Zeichnungen unterliegen nicht dem Änderungsdienst!
Printed drawings are not automatically updated!

This drawing may without our consent neither duplicated, still third persons submitted or handed over. Offences can after §18 of the law over mean competition criminal pursuit to involve.

Diese Zeichnung darf ohne unsere Einwilligung weder vervielfältigt, noch dritten Personen vorgelegt oder ausgehändigt werden. Zuwiderhandlungen können nach §18 des Gesetzes über unlauteren Wettbewerb strafrechtliche Verfolgung nach sich ziehen.

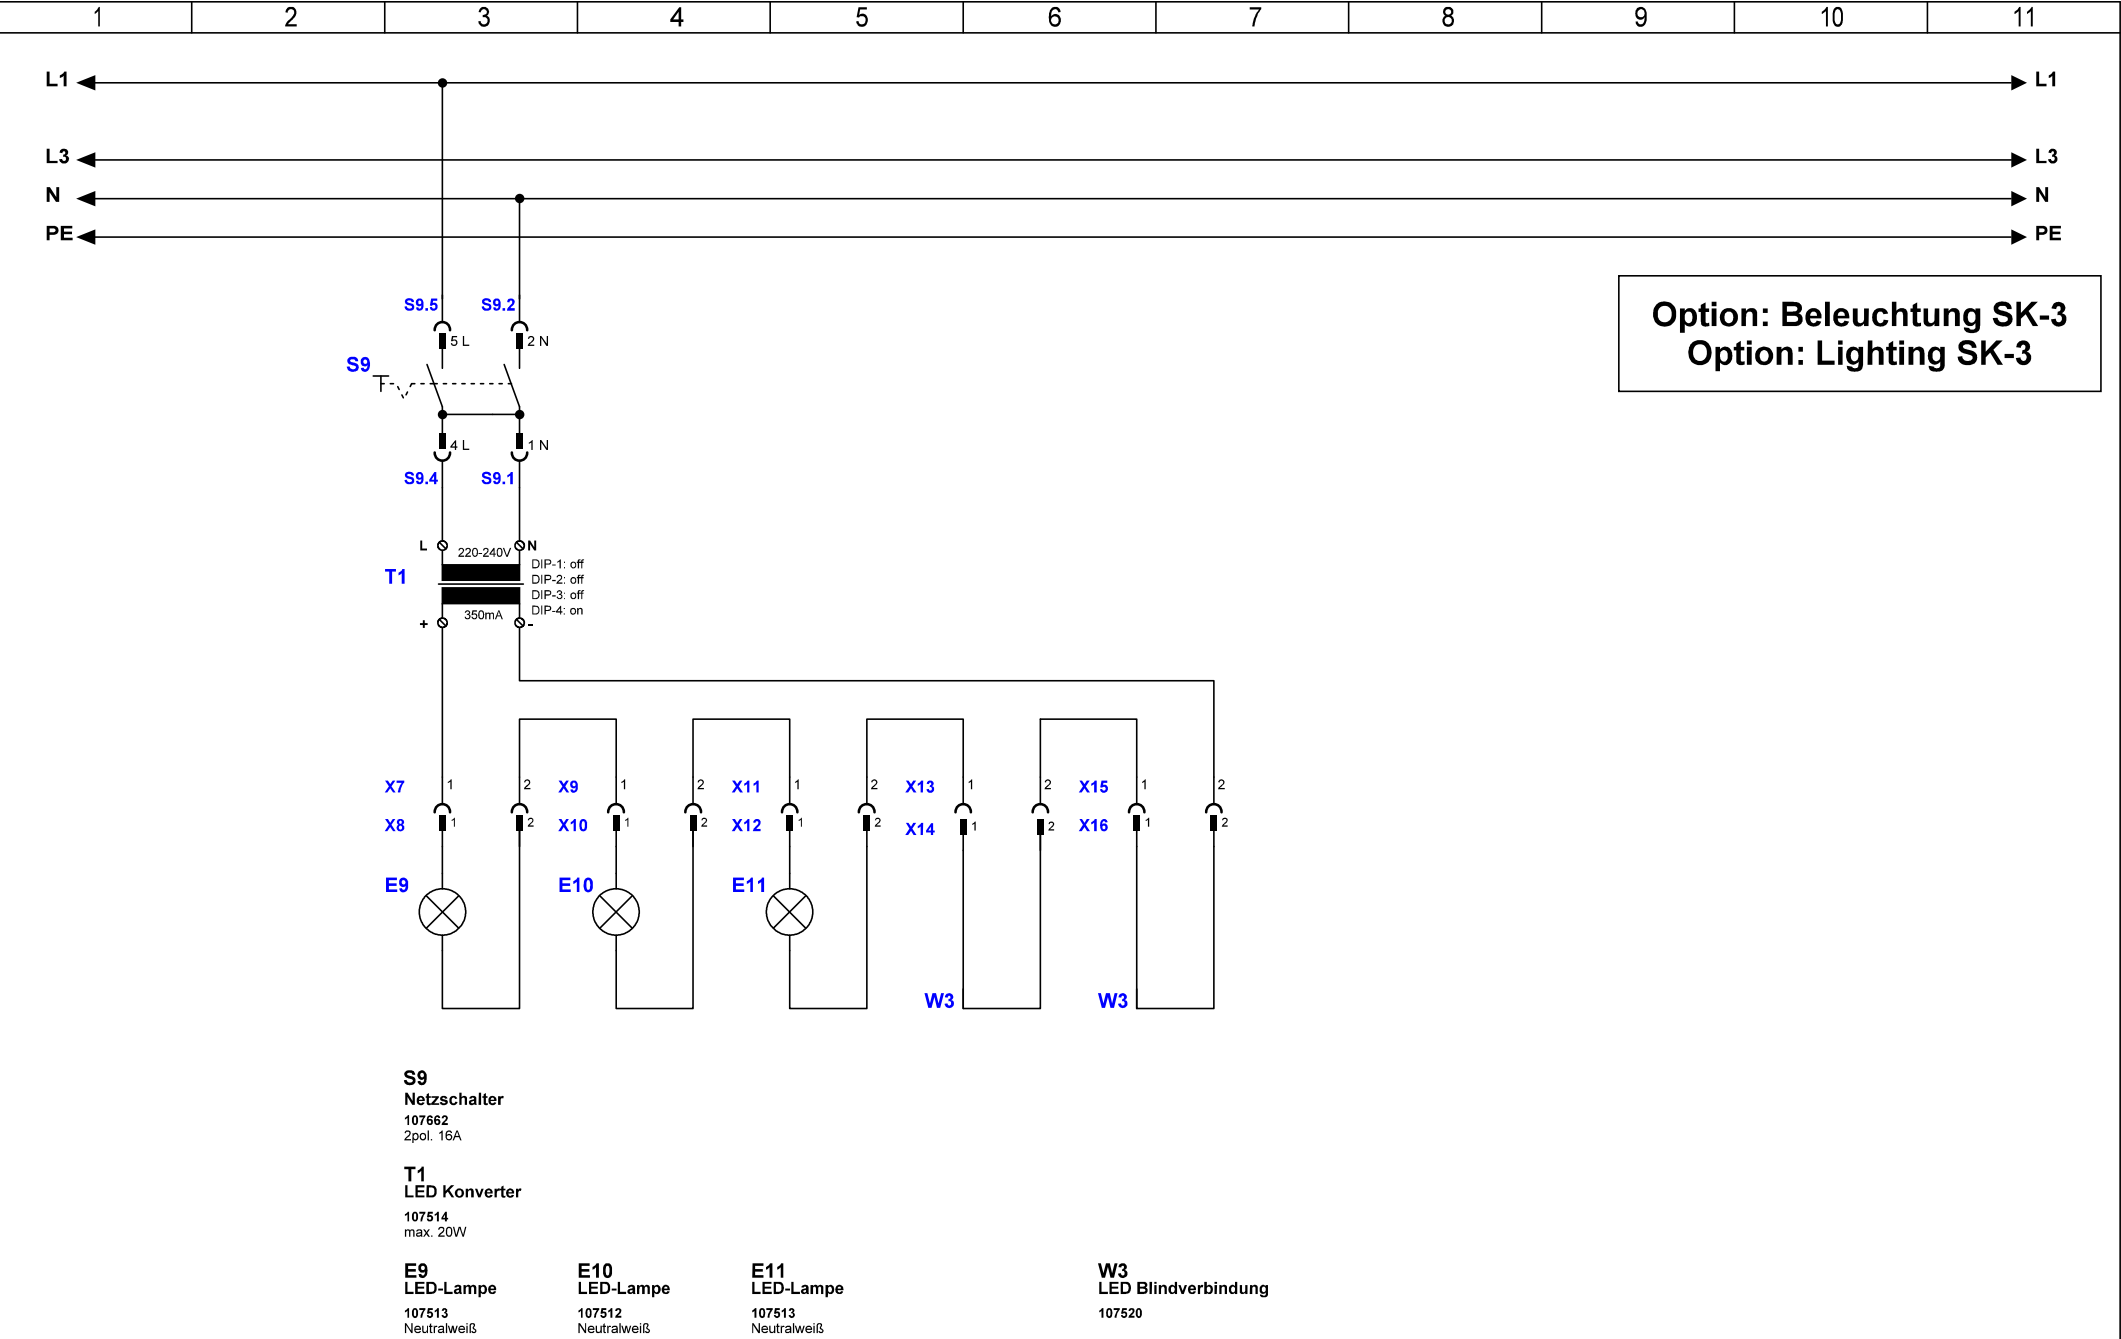

S9
Netzschalter
107662
2pol. 16A

T1
LED Konverter
107514
max. 20W


E9
LED-Lampe
107513
Neutralweiß


E10
LED-Lampe
107512
Neutralweiß

E11
LED-Lampe
107513
Neutralweiß

W3
LED Blindverbindung
107520

Version		Änd.-Nr / Rev.-No.	Änderungsbeschreibung / description of modification			Datum / date	Name / name	
B.PRO B.PRO GmbH Flehinger Straße 59 75038 Oberderdingen			gezeichnet:	Datum / date	Name / name	Benennung / description	zugewiesene Mat.Nr.:	Unterlagenart:
			drawn:	2017-08-01	Timo Dieter	B.PRO BASIC LINE	assigned item-no:	document type:
			geprüft:	2017-11-16	V. Frühling	SK-2 / SK-3 / SK-4 / - Kids	170188	DIN-Format:
			checked:			220-240 V / 380-415 V	Dokument (DIS) Nr.:	std. paper-size: A4
			genehmigt:			Bemerkung / notice	document-no:	Druckdatum:
			approved:				1000360194/07	print date: 23.07.2026
							Blatt:	von:
							sheet: 6	of: 8

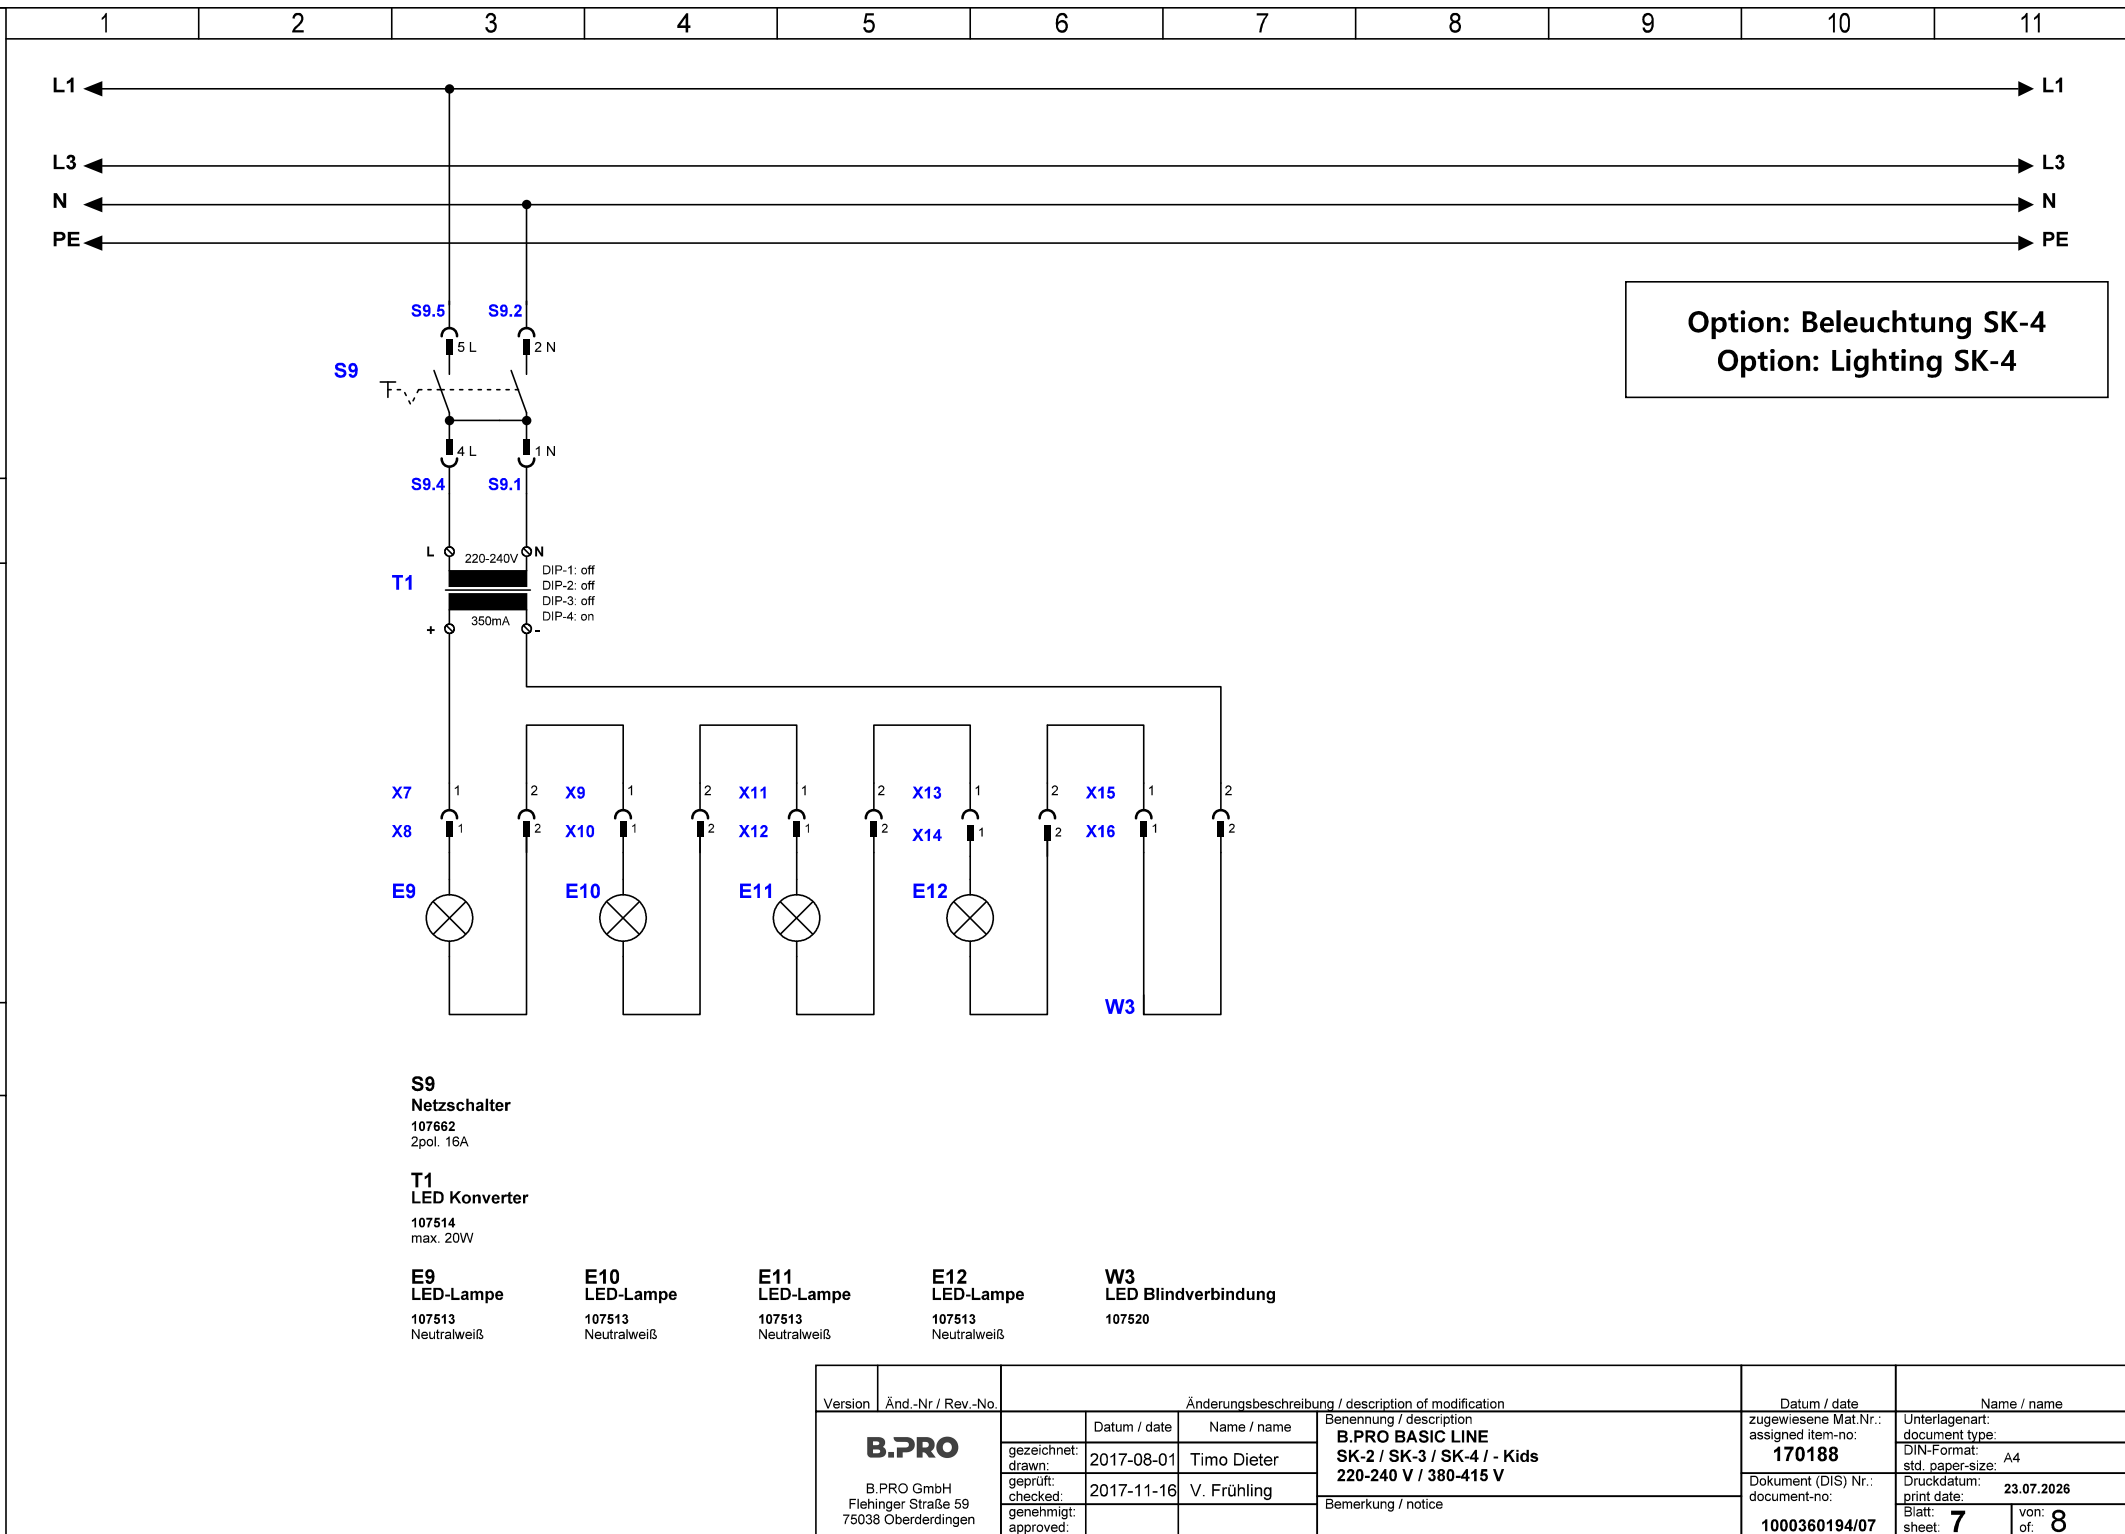

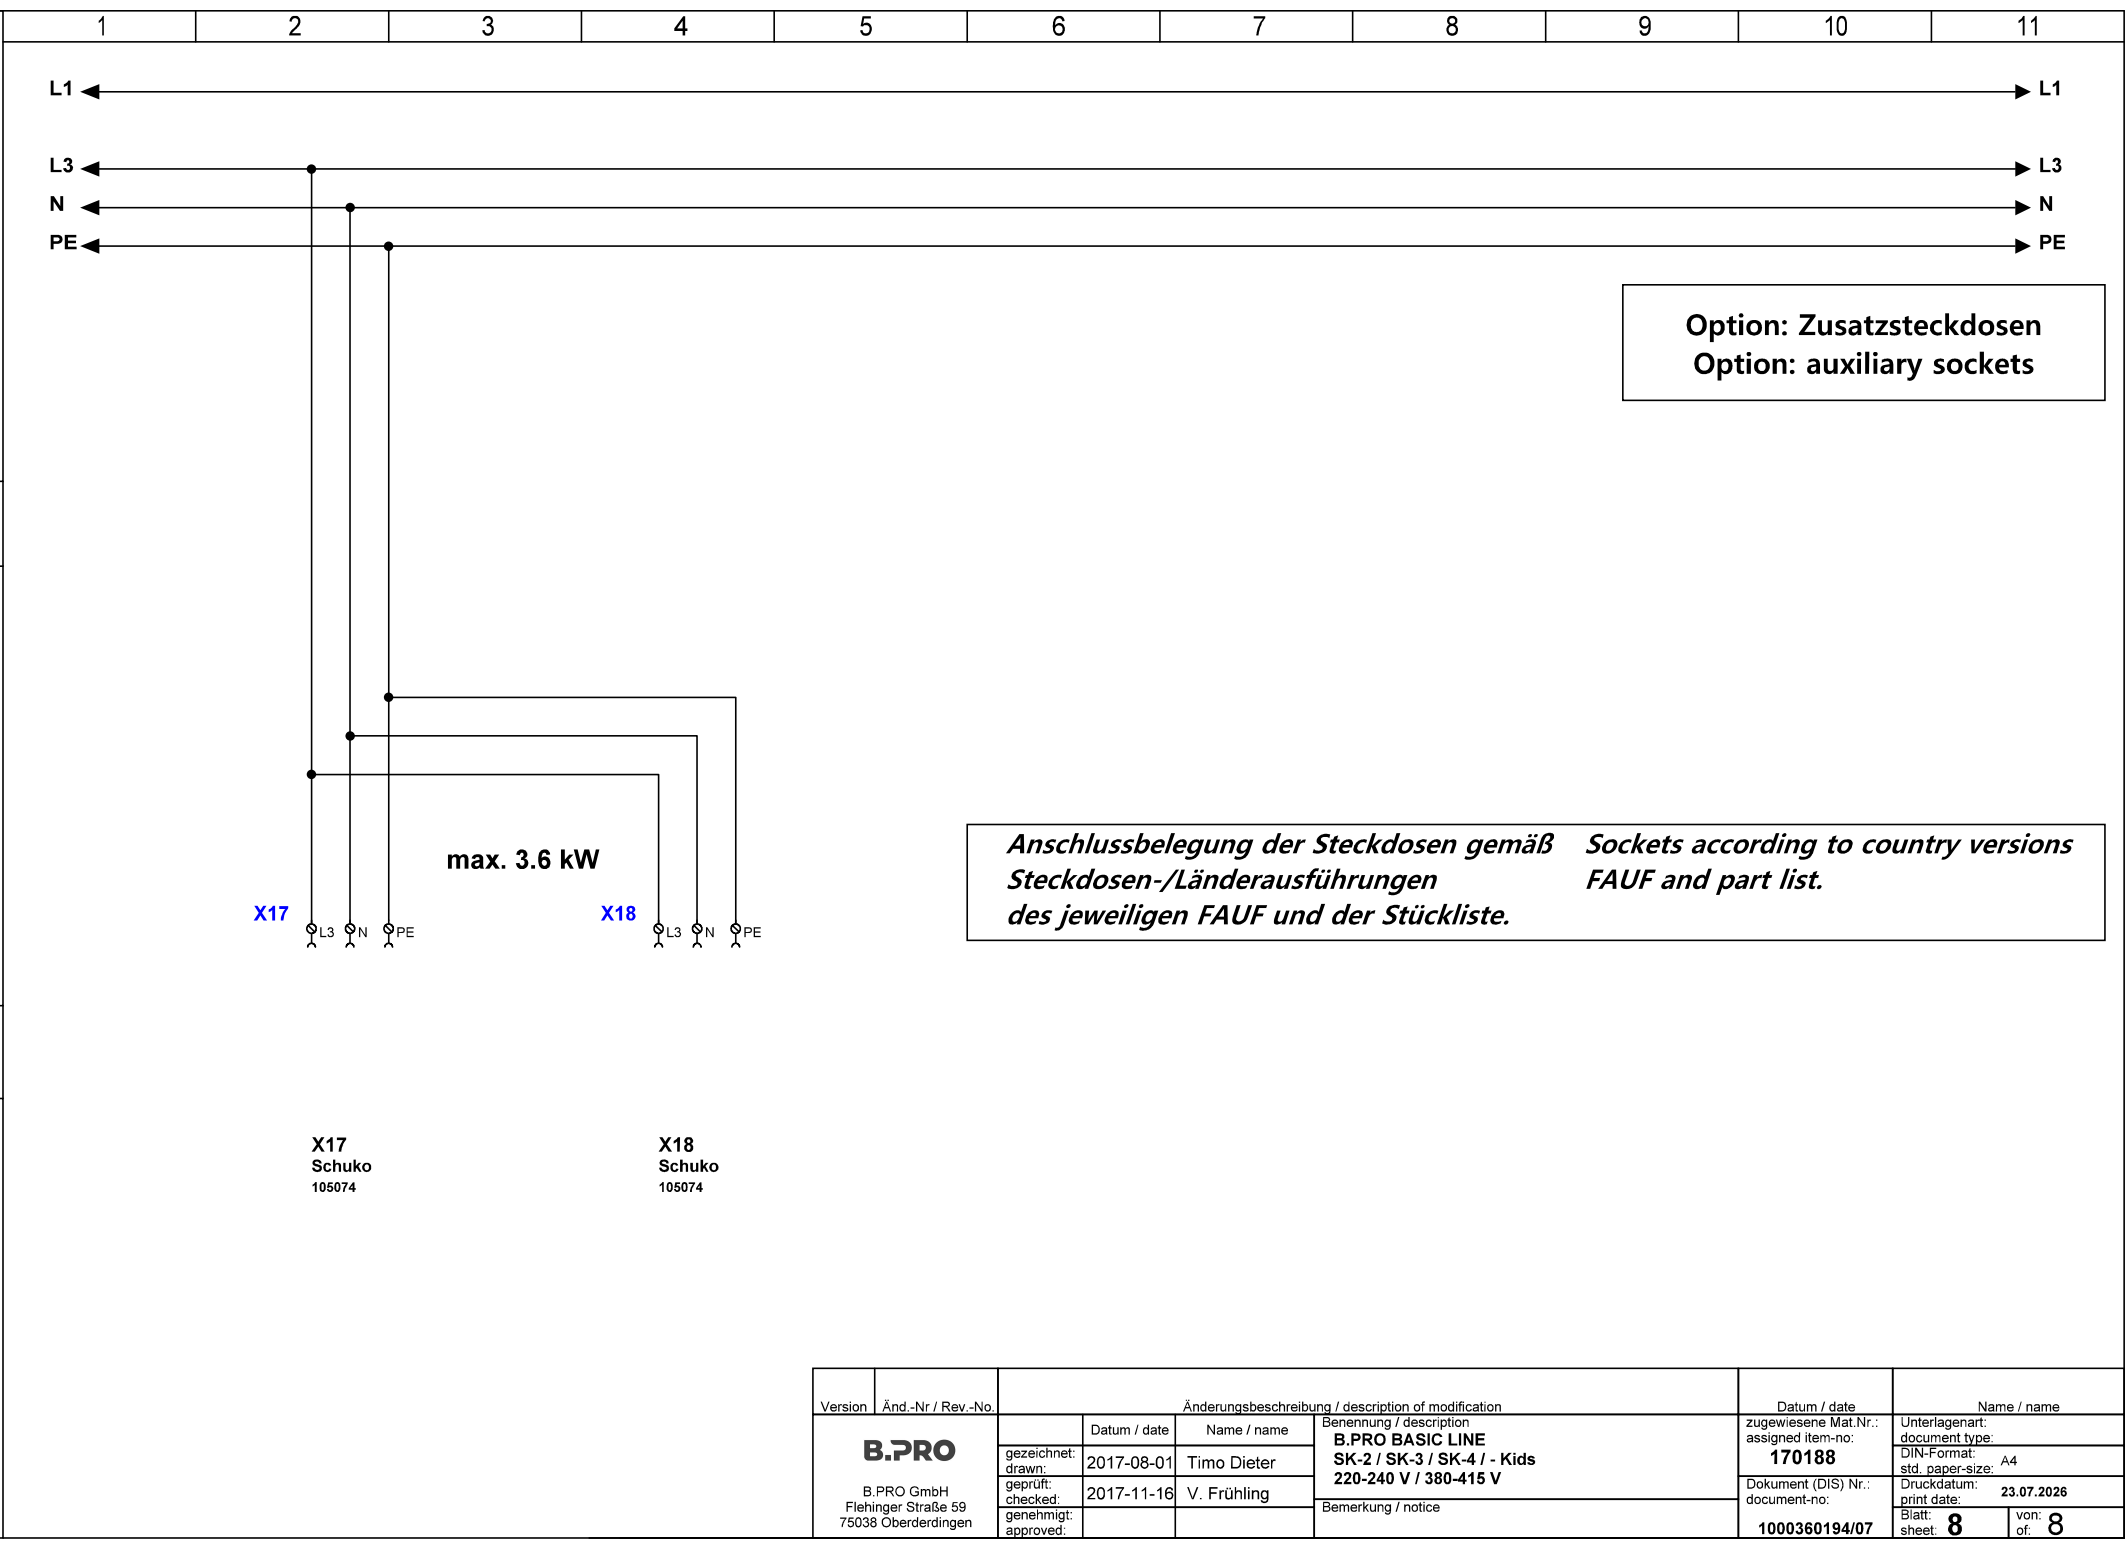

Version	Änd.-Nr / Rev.-No.	Änderungsbeschreibung / description of modification				Datum / date	Name / name	
B.PRO B.PRO GmbH Flehinger Straße 59 75038 Oberderdingen			Datum / date	Name / name	Benennung / description	zugewiesene Mat.Nr.: assigned item-no.: 170188	Unterlagenart: document type: DIN-Format: std. paper-size: A4	
	gezeichnet: drawn:	2017-08-01	Timo Dieter	B.PRO BASIC LINE SK-2 / SK-3 / SK-4 / - Kids 220-240 V / 380-415 V				
	geprüft: checked:	2017-11-16	V. Fröhling					
	genehmigt: approved:				Bemerkung / notice	Dokument (DIS) Nr.: document-no.: 1000360194/07	Druckdatum: print date: 23.07.2026	
						Blatt: sheet: 8	von: of: 8	