


Číslo kresby a číslo revize musí být uvedeno na všech kresbách.
All the parts mentioned on order form "Zakázka" must be marked with the number of the drawing and the number of the revision.
Ausgewählte Zeichnung unterliegt nicht der automatisierten Aktualisierung.
Printed Drawing is not automatically updated!

Číslo kresby a číslo revize musí být uvedeno na všech kresbách.
All the parts mentioned on order form "Zakázka" must be marked with the number of the drawing and the number of the revision.
Ausgewählte Zeichnung unterliegt nicht der automatisierten Aktualisierung.
Printed Drawing is not automatically updated!

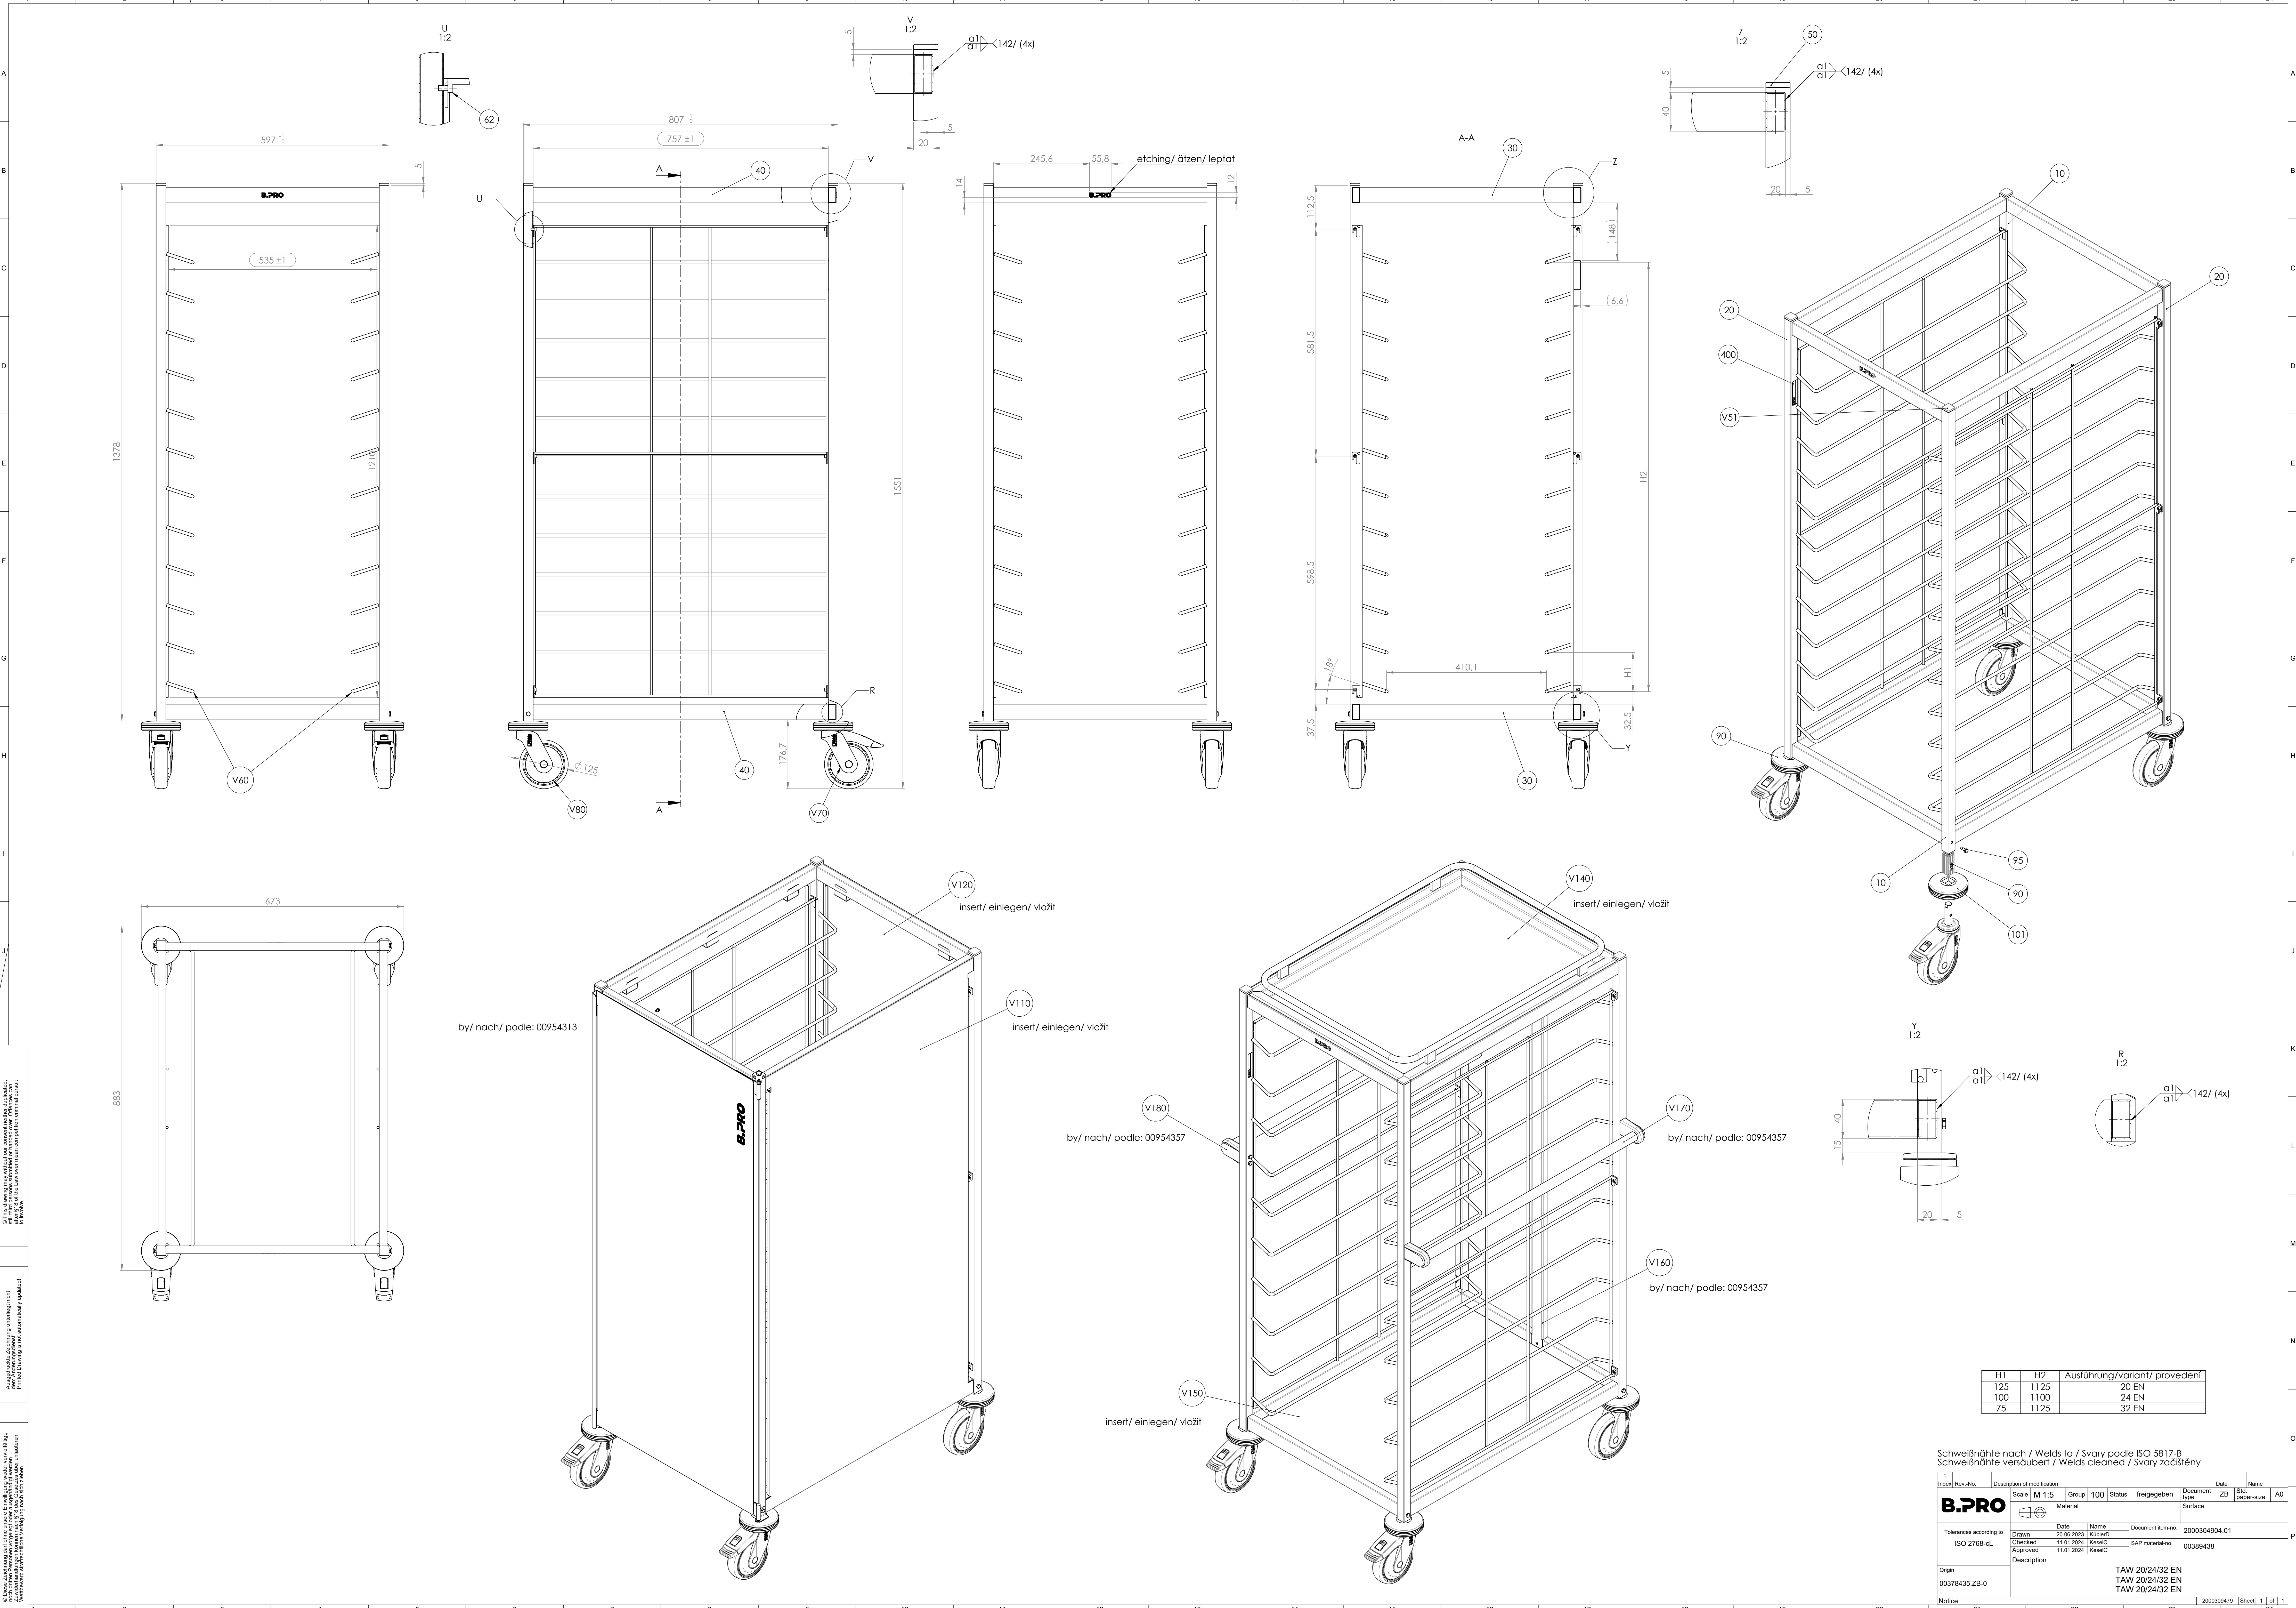

H1	H2	Ausführung/variant/ provedení
125	1125	20 EN
100	1100	24 EN
75	1125	32 EN

Schweißnähte nach / Welds to / Svary podle ISO 5817-B
Schweißnähte versäubert / Welds cleaned / Svary začištěny

Index	Rev.-No.	Description of modification	Date	Name
1				
Scale	M 1:5	Group	100	Status
Material		freigegeben		
Date	20.06.2023	Name	KučelC	Document item no.
Checked	11.01.2024	KeselC		2000304904.01
Approved	11.01.2024	KeselC		SAP material no.
				00389438
Origin	00378435-ZB-0	Description	TAW 20/24/32 EN	TAW 20/24/32 EN
			TAW 20/24/32 EN	TAW 20/24/32 EN
Notice:				