
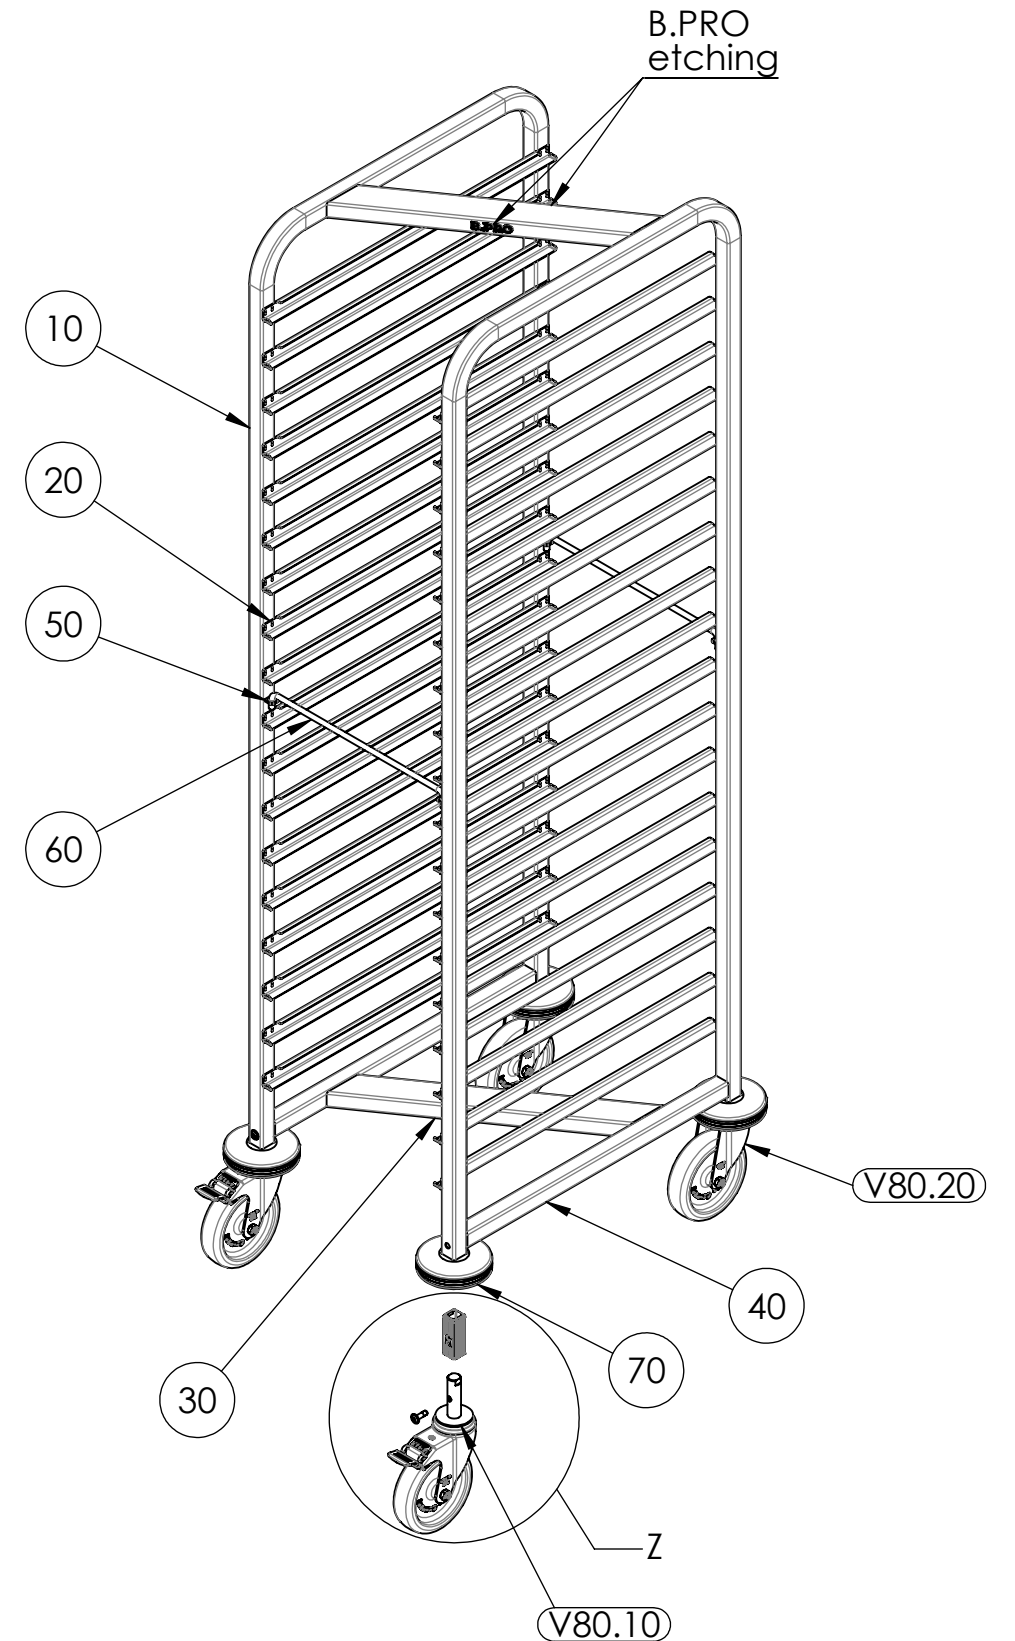
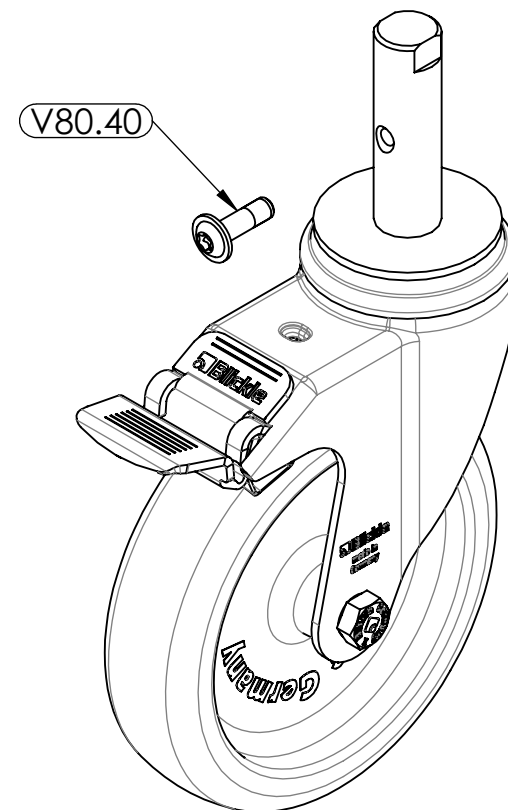
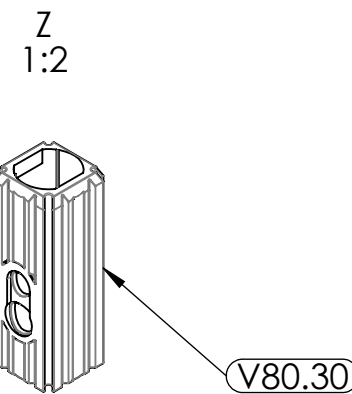
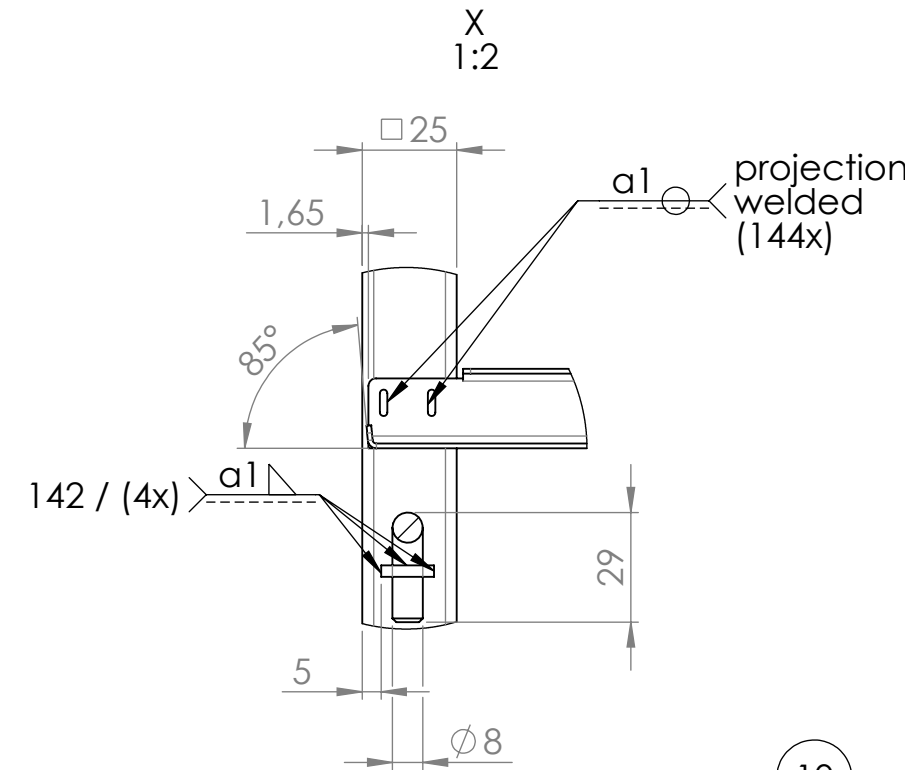
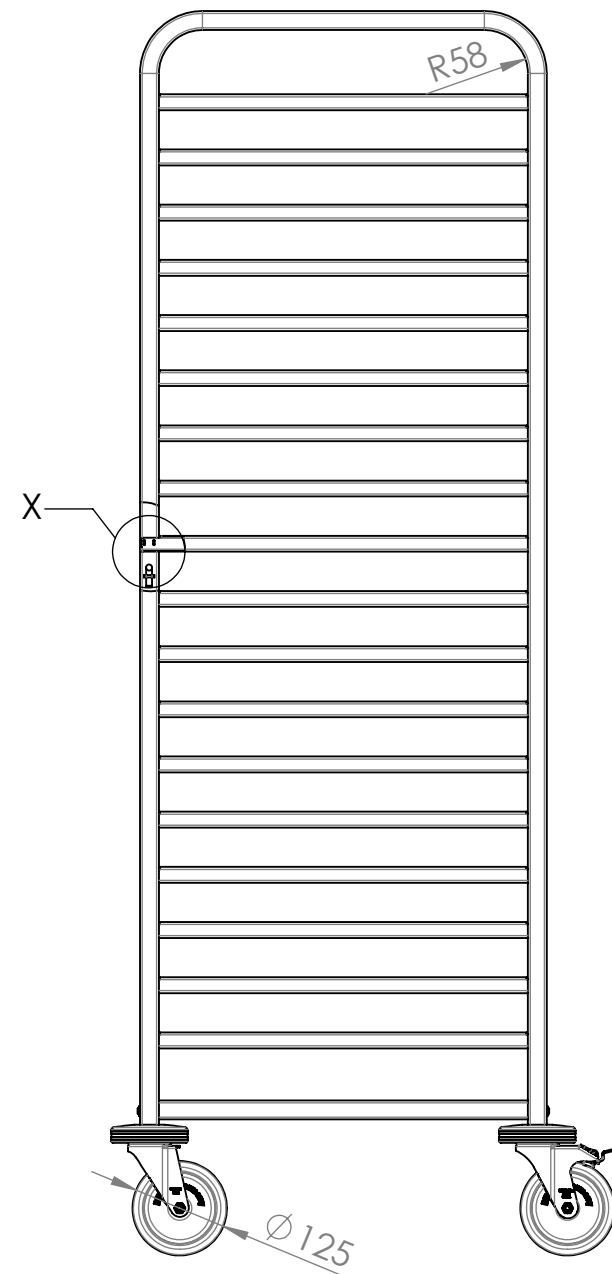
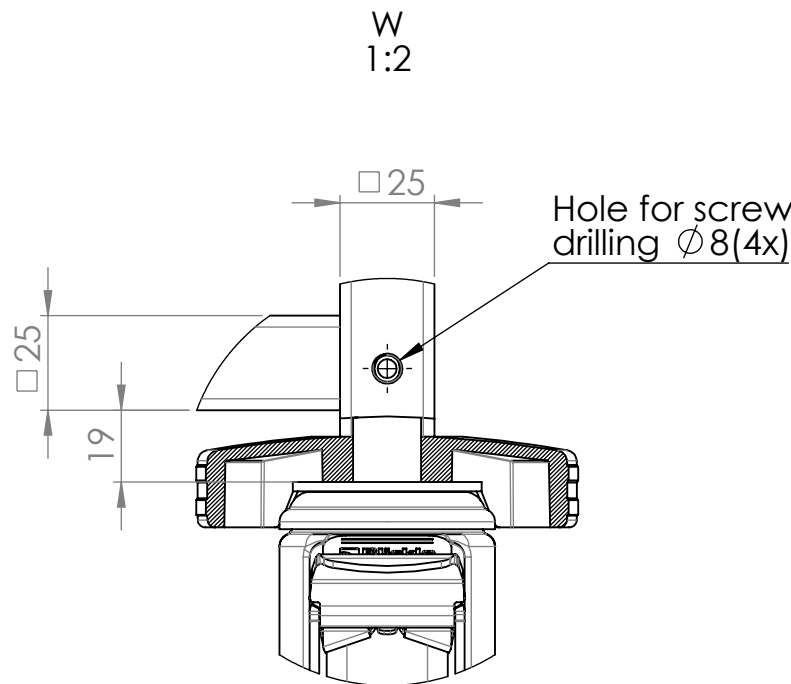
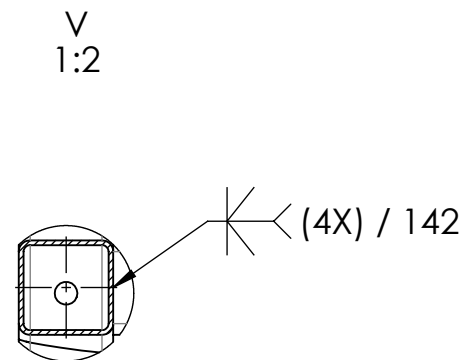
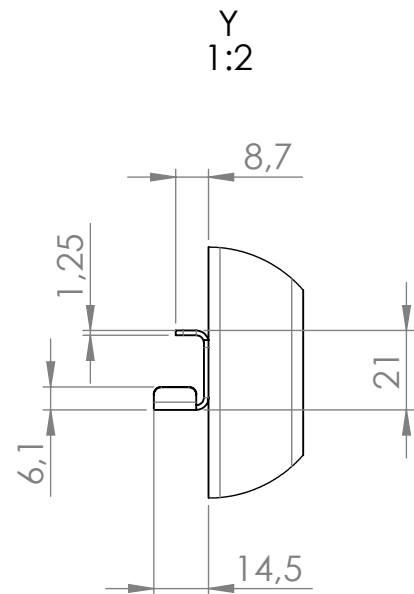
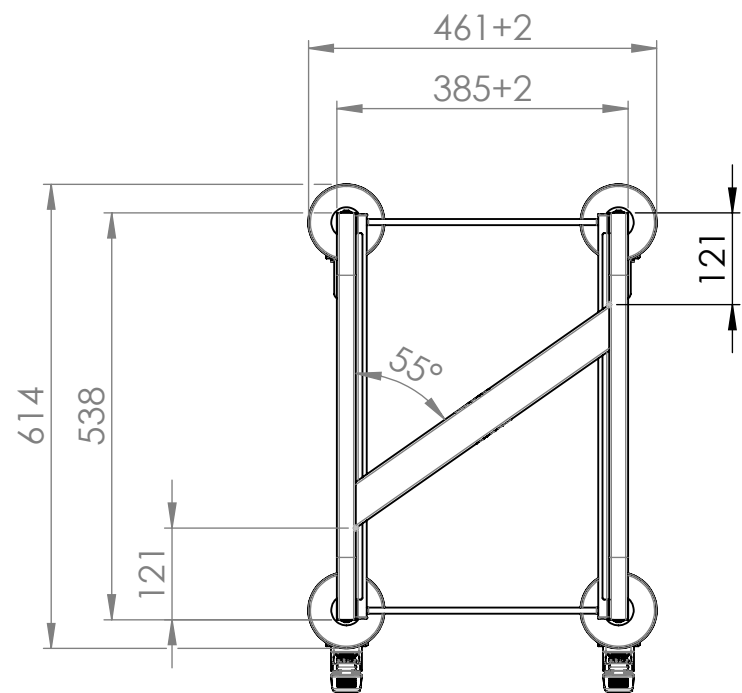


© This drawing may without our consent neither duplicated, still third persons submitted or handed over. Offences can after §18 of the Law over mean competition criminal pursuit to involve.

Ausgedruckte Zeichnung unterliegt nicht dem Änderungssienst!
Printed Drawing is not automatically updated!

© Diese Zeichnung darf ohne unsere Einwilligung weder vervielfältigt, noch dritten Personen vorgelegt oder ausgehändigt werden. Zuwiderhandlungen können nach §18 des Gesetzes über unlauteren Wettbewerb strafrechtliche Verfolgung nach sich ziehen

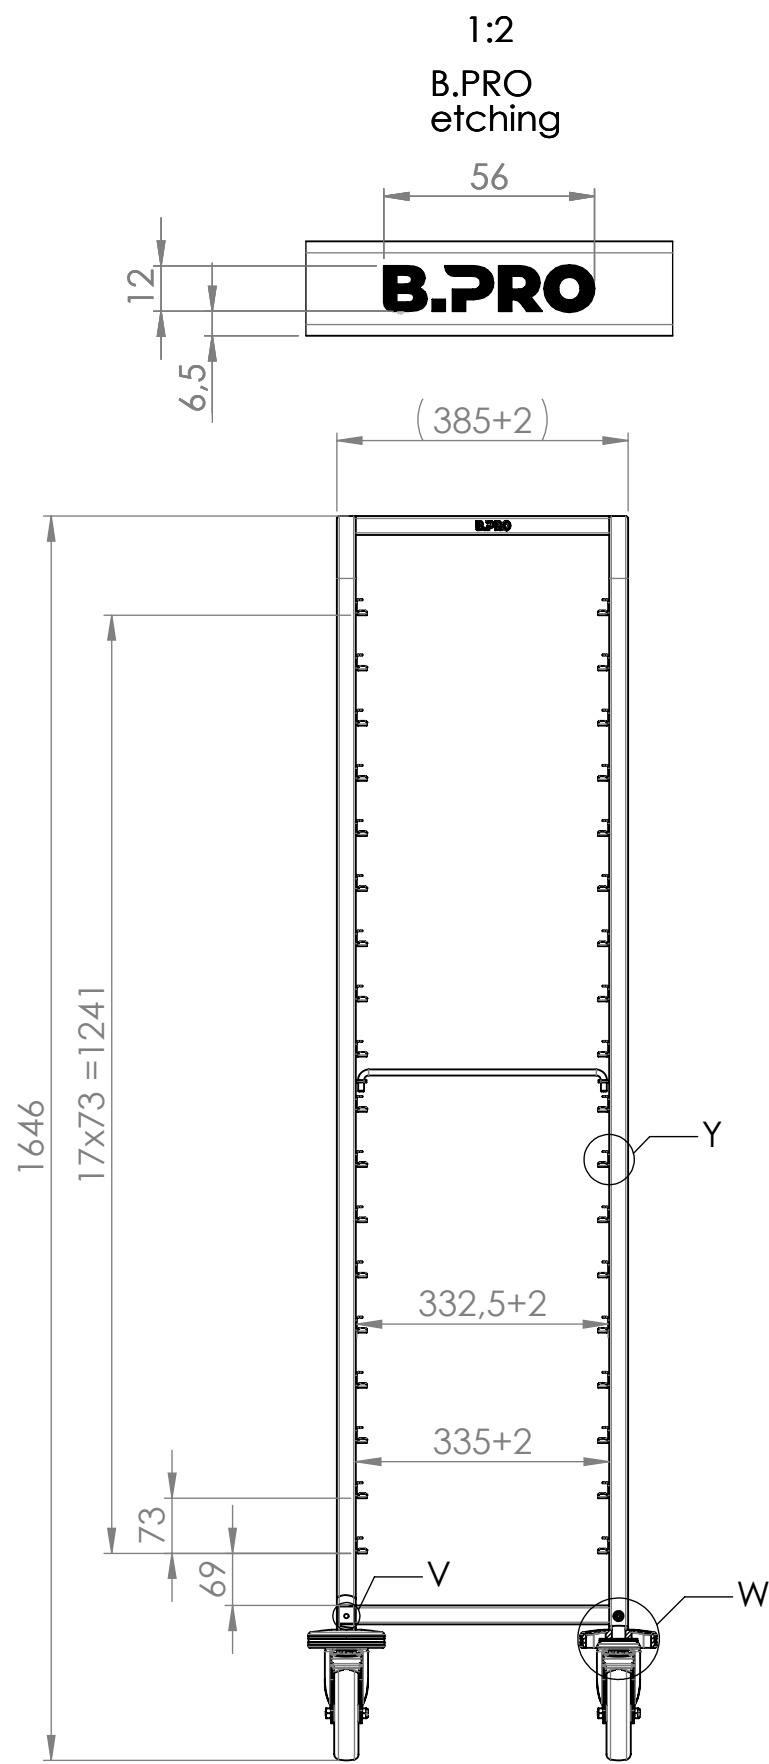

For support bracket pos.20:
- non - dimensioned radii R1
- surface finish 2B

Wall thickness of Pos.30: 1,5mm
Wall thickness of all other tubes: 1,25mm

Schweißnähte nach / Welds to / Svary podle ISO 5817-B
Schweißnähte versäubert / Welds cleaned / Svary začištěny

DIN ISO 13715
-0,1
-0,2

1	
---	--	--	