

Schaltplan für
Tellerstapler TS-H2


TS-H2: 230V / 1 / N / PE / 50-60Hz / 1,2kW

Technische Änderungen vorbehalten.
Artikel-Nummer sind immer dem jeweiliger
FAUF zu entnehmen

Reserve technical changes.
Article number are always the
respective FAUF

Änderungsdokumentation				
Datum	Änderungsindex	Name	Beschreibung	Blattseite
01.10.2021	332.076.21	Maric	Logo-Umstellung	

Index	Änd.-Nr / Rev.-No.	Änderungsbeschreibung / description of modification				Datum / date	Name / name	
B.PRO B PRO GmbH Flehinger Straße 59 75038 Oberderdingen			Datum / date	Name / name	Benennung / description	zugewiesene Mat.Nr.: assigned item-no: 170149	Unterlagenart: document type	SP
		gezeichnet: drawn:	04.09.2018	Timo Dieter	Tellerspender TS-H2		DIN-Format: std. paper-size:	A4
		geprüft: checked:	09.10.2018	Peter Wirth		Bemerkung / notice	Dokument (DIS) Nr.: document-no:	Druckdatum: print date:
		genehmigt: approved:				1000266972/05	Blatt: sheet:	1

 


W1
Netzanschlußleitung
Spiralleitung
106940
Varianten:
106942 CH
106947 GB
106946 DK
106944 AUS
106948 CEE-Winkelstecker

* W1

Netzanschlussleitung gemäß FAUF und der Stückliste. Power supply cable according to FAUF and the part list.

Index	Änd.-Nr. / Rev.-No.	Änderungsbeschreibung / description of modification				Datum / date	Timo Dieter	
			Datum / date	Name / name	Benennung / description		Name / name	
B.PRO		gezeichnet: drawn:	04.09.2018	Timo Dieter	Tellerspender TS-H2	zugewiesene Mat.Nr.: assigned item-no:	Unterlagenart: document type: SP	
		geprüft: checked:	09.10.2018	Peter Wirth		170149	DIN-Format: std. paper-size: A4	
		genehmigt: approved:			Bemerkung / notice	Dokument (DIS) Nr.: document-no:	Druckdatum: print date: 11.11.2021	
						1000266972/05	Blatt: sheet: 2	von: of: 3

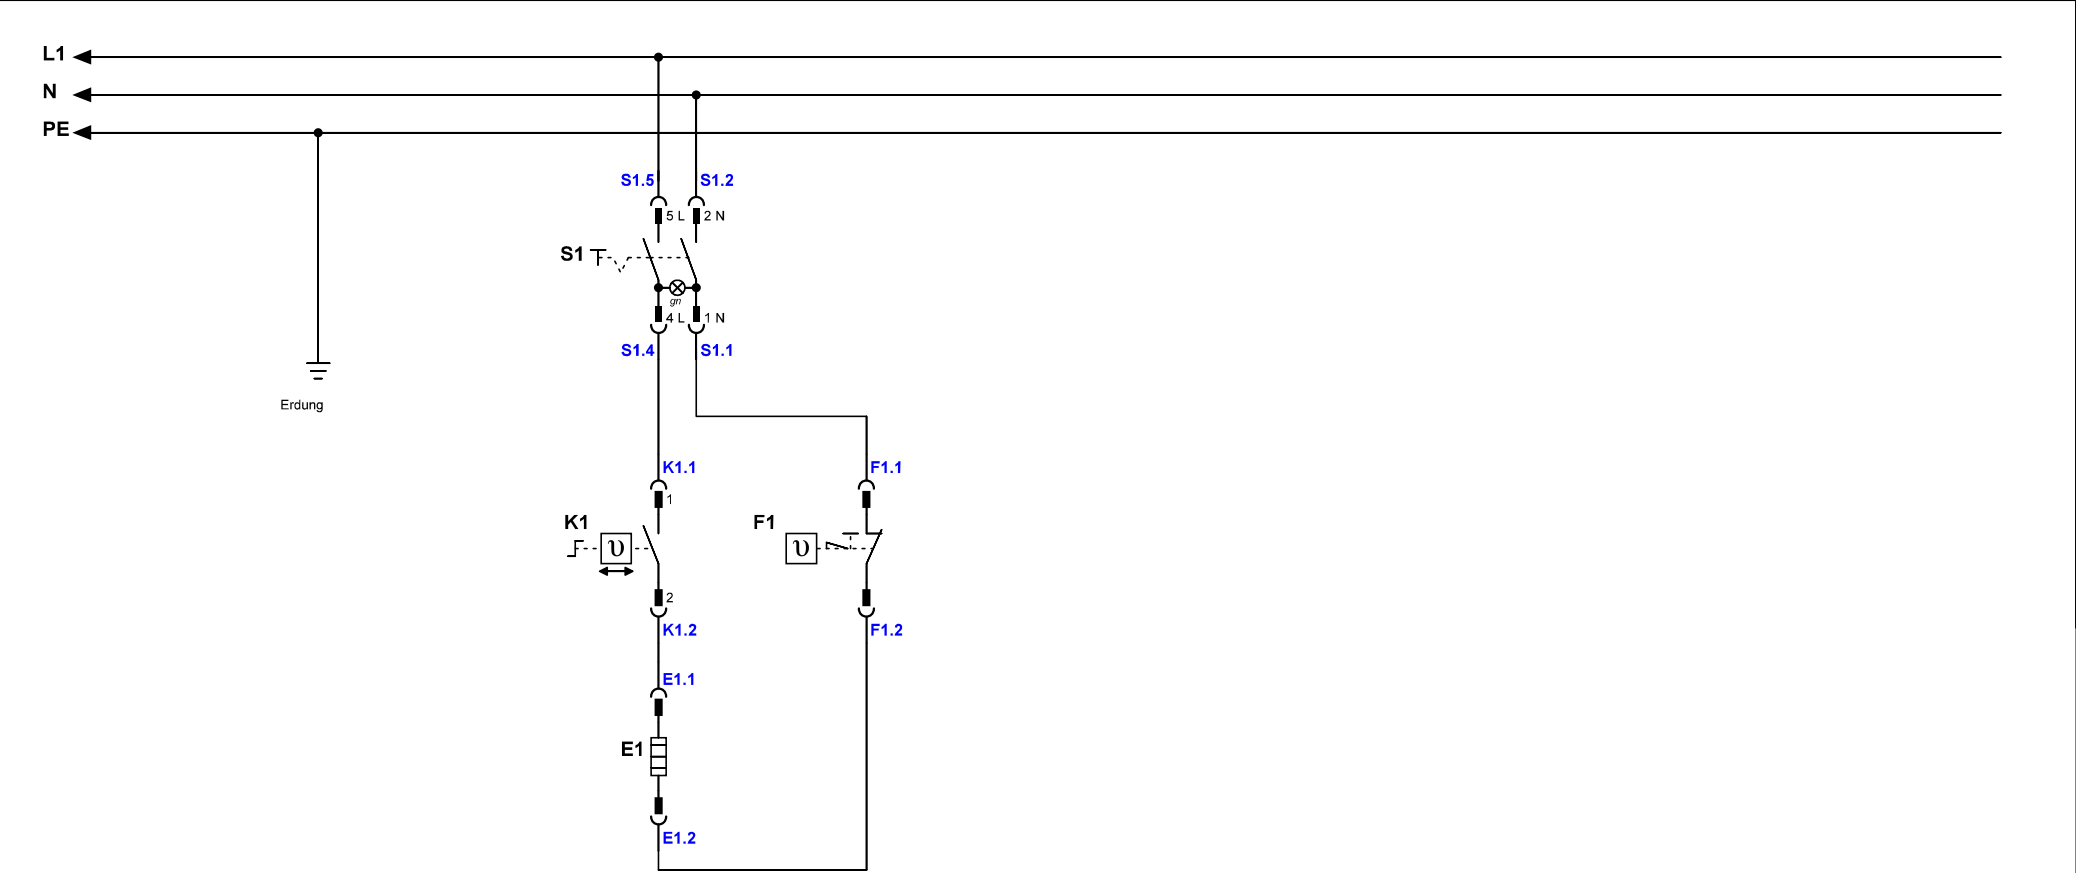

- S1

Netzschalter EIN / AUS

106868
- F1

Schutztemperaturbegrenzer

105805
- K1

Kapillarrohrregler

105883
- E1

RHK (Rohrheizkörper)

374270

1200W

Index	Änd.-Nr. / Rev.-No.	Änderungsbeschreibung / description of modification			Datum / date	Timo Dieter	
B.PRO B.PRO GmbH Flehinger Straße 59 75038 Oberderdingen		gezeichnet: drawn:	04.09.2018	Timo Dieter	Benennung / description	zugewiesene Mat.Nr.: assigned item-no:	Unterlagenart: document type: SP
		geprüft: checked:	09.10.2018	Peter Wirth		170149	DIN-Format: std. paper-size: A4
		genehmigt: approved:			Bemerkung / notice	Dokument (DIS) Nr.: document-no:	Druckdatum: print date: 11.11.2021
						1000266972/05	Blatt: sheet: 3 von: of: 3