

Schaltplan für
Tellerstapler TS-UH
Korbspender KS-UH
Bühnenspende BS-UH


TS-UH: 230V / 1 / N / PE / 50-60Hz / 1,53kW
KS-UH: 230V / 1 / N / PE / 50-60Hz / 1,83kW
BS-UH: 230V / 1 / N / PE / 50-60Hz / 1,83kW

*Technische Änderungen vorbehalten.
Artikel-Nummer sind immer dem jeweiliger
FAUF zu entnehmen*

*Reserve technical changes.
Article number are always the
respective FAUF*

Änderungsdokumentation				
Datum	Änderungsindex	Name	Beschreibung	Blattseite
30.09.2021	322.076.21	Maric	Logo-Umstellung	1

Index	Änd.-Nr / Rev.-No.	Änderungsbeschreibung / description of modification				Datum / date	Name / name	
B.PRO B.PRO GmbH Flelinger Straße 59 75038 Oberderdingen			Datum / date	Name / name	Benennung / description	zugewiesene Mat.Nr.: assigned item-no:	Unterlagenart: document type:	SP
	gezeichnet: drawn:	04.09.2018	Timo Dieter		Tellerspender TS-UH Korbspender KS-BH	170147	DIN-Format: std. paper-size:	A4
	geprüft: checked:	09.10.2018	Peter Wirth		Bühnenspender BS-UH	Dokument (DIS) Nr.: document-no:	Druckdatum: print date:	29.11.2021
	genehmigt: approved:				Bemerkung / notice	1000266957/05	Blatt: sheet:	von: of:
								1

 


W1

* W1

Netzanschlussleitung gemäß FAUF und der Stückliste. Power supply cable according to FAUF and the part list.

W1
Netzanschlußleitung
Spiralleitung
106940
Varianten:
106942 CH
106947 GB
106946 DK
106944 AUS
106948 CEE-Winkelstecker

Index	Änd.-Nr / Rev.-No.	Änderungsbeschreibung / description of modification				Datum / date	Timo Dieter	
		Datum / date	Name / name	Benennung / description	zugewiesene Mat.Nr.: assigned item-no:	Name / name		
B.PRO B.PRO GmbH Flehhinger Straße 59 75038 Oberderdingen	gezeichnet: drawn:	04.09.2018	Timo Dieter	Tellerspender TS-UH	170147	Unterlagenart: document type:	SP	
	geprüft: checked:	09.10.2018	Peter Wirth	Korbspender KS-BH		DIN-Format: std. paper-size:	A4	
	genehmigt: approved:			Bühnenspender BS-UH		Druckdatum: print date:	29.11.2021	
	Bemerkung / notice				Dokument (DIS) Nr.: document-no:	Blatt: sheet:	von: of:	
					1000266957/05	2	3	

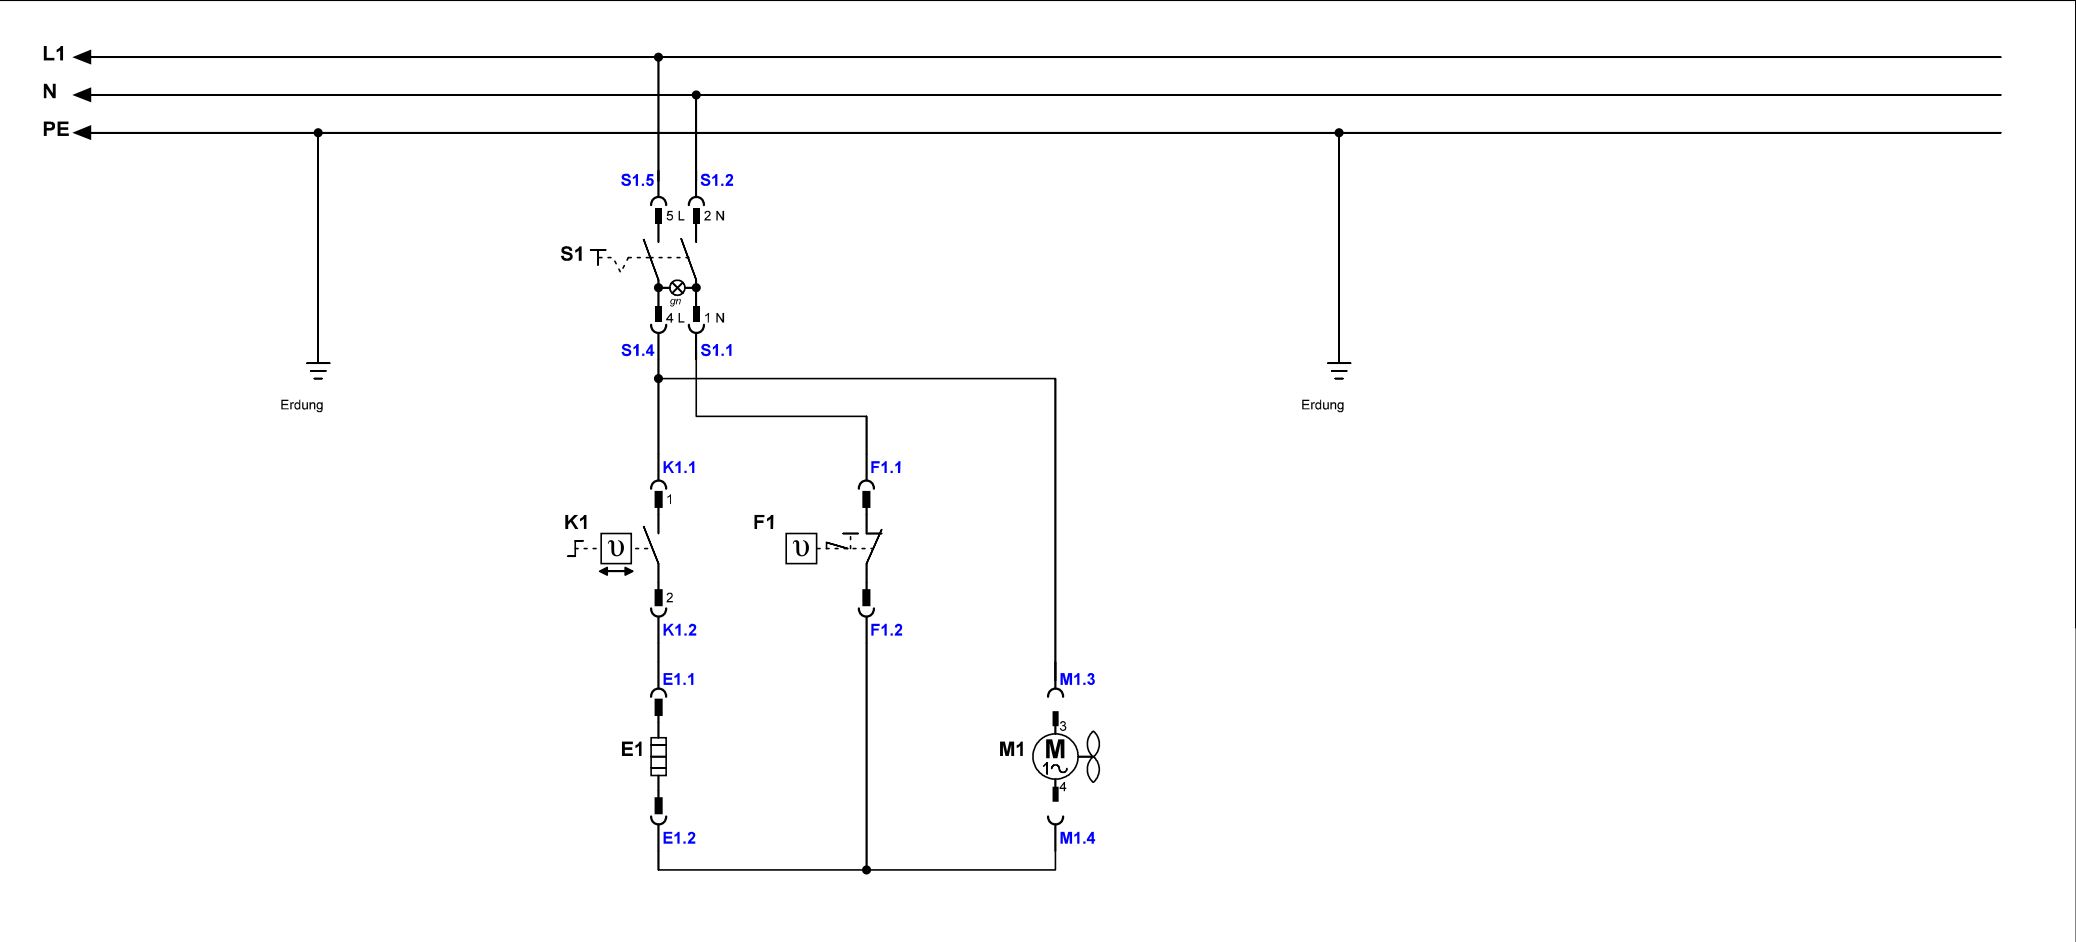

S1
Netzschalter EIN / AUS
106868

F1
Schutztemperaturbegrenzer
105805

M1
Axiallüfter
105913
32 W

K1
Kapillarrohrregler
105900 (KS-UH; BS-UH)
105883 (TS-UH)

E1
RHK (Rohrheizkörper)
=> TS-UH
106695
1500W

E1
RHK (Rohrheizkörper)
=> KS-UH und BS-UH
105708
1800 W

Index		Änd.-Nr / Rev.-No.	Änderungsbeschreibung / description of modification			Datum / date	Timo Dieter	
			Datum / date	Name / name	Benennung / description	zugewiesene Mat.Nr.: assigned item-no: 170147	Name / name	
		B.PRO B.PRO GmbH Flelinger Straße 59 75038 Oberderdingen	gezeichnet: drawn: 04.09.2018	Timo Dieter	Tellerspender TS-UH Korbspender KS-BH Bühnenspender BS-UH		Unterlagenart: document type: SP	
			geprüft: checked: 09.10.2018	Peter Wirth	Bemerkung / notice	Dokument (DIS) Nr.: document-no: 1000266957/05	DIN-Format: std. paper-size: A4	
			genehmigt: approved:			Druckdatum: print date: 29.11.2021	Blatt: sheet: 3	von: of: 3